



**KEMENTERIAN PENDIDIKAN, KEBUDAYAAN,
RISET, DAN TEKNOLOGI**

Jl. Teuku Nyak Arief No. 441, Kopelma Darussalam, Kec. Syiah Kuala,
Kota Banda Aceh, Aceh 23111

GAMBAR RENCANA

PEKERJAAN :

**Renovasi Gedung PDPK Fakultas Ekonomi Dan Bisnis
Universitas Syiah Kuala**


LOKASI :

Darussalam - Banda Aceh

TAHUN ANGGARAN

2024

KONSULTAN PERENCANA :

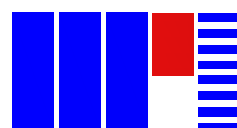

MULTI PLANA NUSANTARA

Konsultan Perencanaan dan Pengawasan

Jl. Tgk. Imuem Lueng Bata No. 09 Desa Lamsepeung
Banda Aceh

CATATAN

PEKERJAAN

RENOVASI GEDUNG PROGRAM DIPLOMA
PENDIDIKAN KESEKRETARIATAN (PDPK)
FAKULTAS EKONOMI DAN BISNIS
UNIVERSITAS SYIAH KUALA

LOKASI

DARUSSALAM - BANDA ACEH

GAMBAR

DENAH LANTAI 1 (EXISTING)

MENGETAHUI/MENYETUJUI

PEJABAT PEMBUAT KOMITMEN
UNIVERSITAS SYIAH KUALA

Ir. Rudiansyah Putra, S.T., M.Si., IPM
Nip. 197509232002121004


KONSULTAN PERENCANA



PENANGGUNG JAWAB

Herizal, ST
Direktur

DI RENCANA	DI GAMBAR	DI PERIKSA
team'	team'	team'
SKALA	NO./JUMLAH GAMBAR	TAHUN ANGGARAN
1 : 150	01 / 16	2024

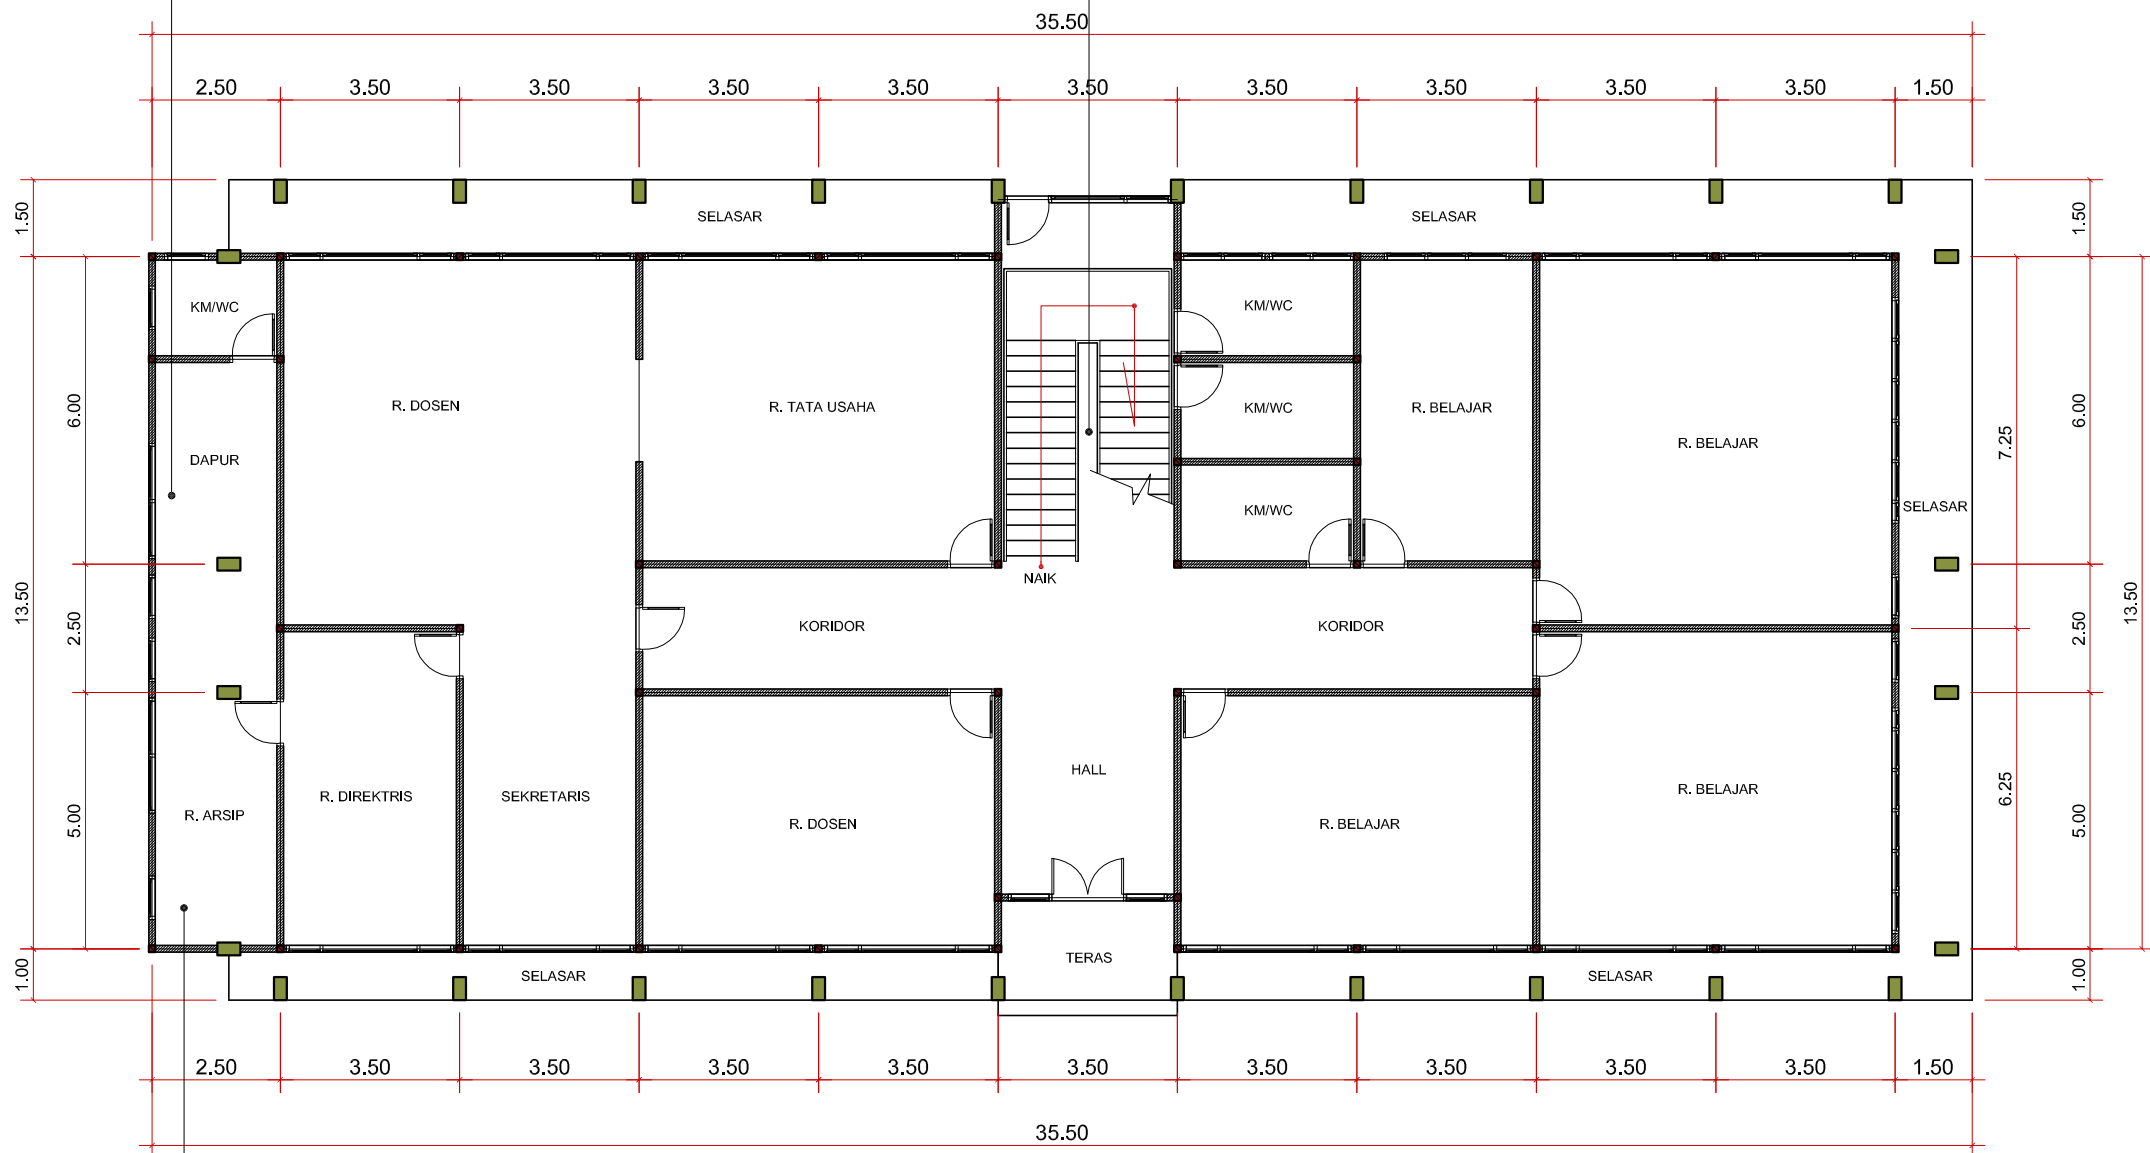

DENAH LANTAI 1 (EXISTING)
SKALA 1 : 150

CATATAN

PEKERJAAN

RENOVASI GEDUNG PROGRAM DIPLOMA
PENDIDIKAN KESEKRETARIATAN (PDPK)
FAKULTAS EKONOMI DAN BISNIS
UNIVERSITAS SYIAH KUALA

LOKASI

DARUSSALAM - BANDA ACEH

GAMBAR

DENAH LANTAI 2 (EXISTING)

MENGETAHUI/MENYETUJUI

PEJABAT PEMBUAT KOMITMEN
UNIVERSITAS SYIAH KUALA

Ir. Rudiantyah Putra, S.T., M.Si., IPM
Nip. 197509232002121004


KONSULTAN PERENCANA




PENANGGUNG JAWAB

Herizal, ST
Direktur


DI RENCANA	DI GAMBAR	DI PERIKSA
team'	team'	team'
SKALA	NO./JUMLAH GAMBAR	TAHUN ANGGARAN
1 : 150	02 / 16	2024

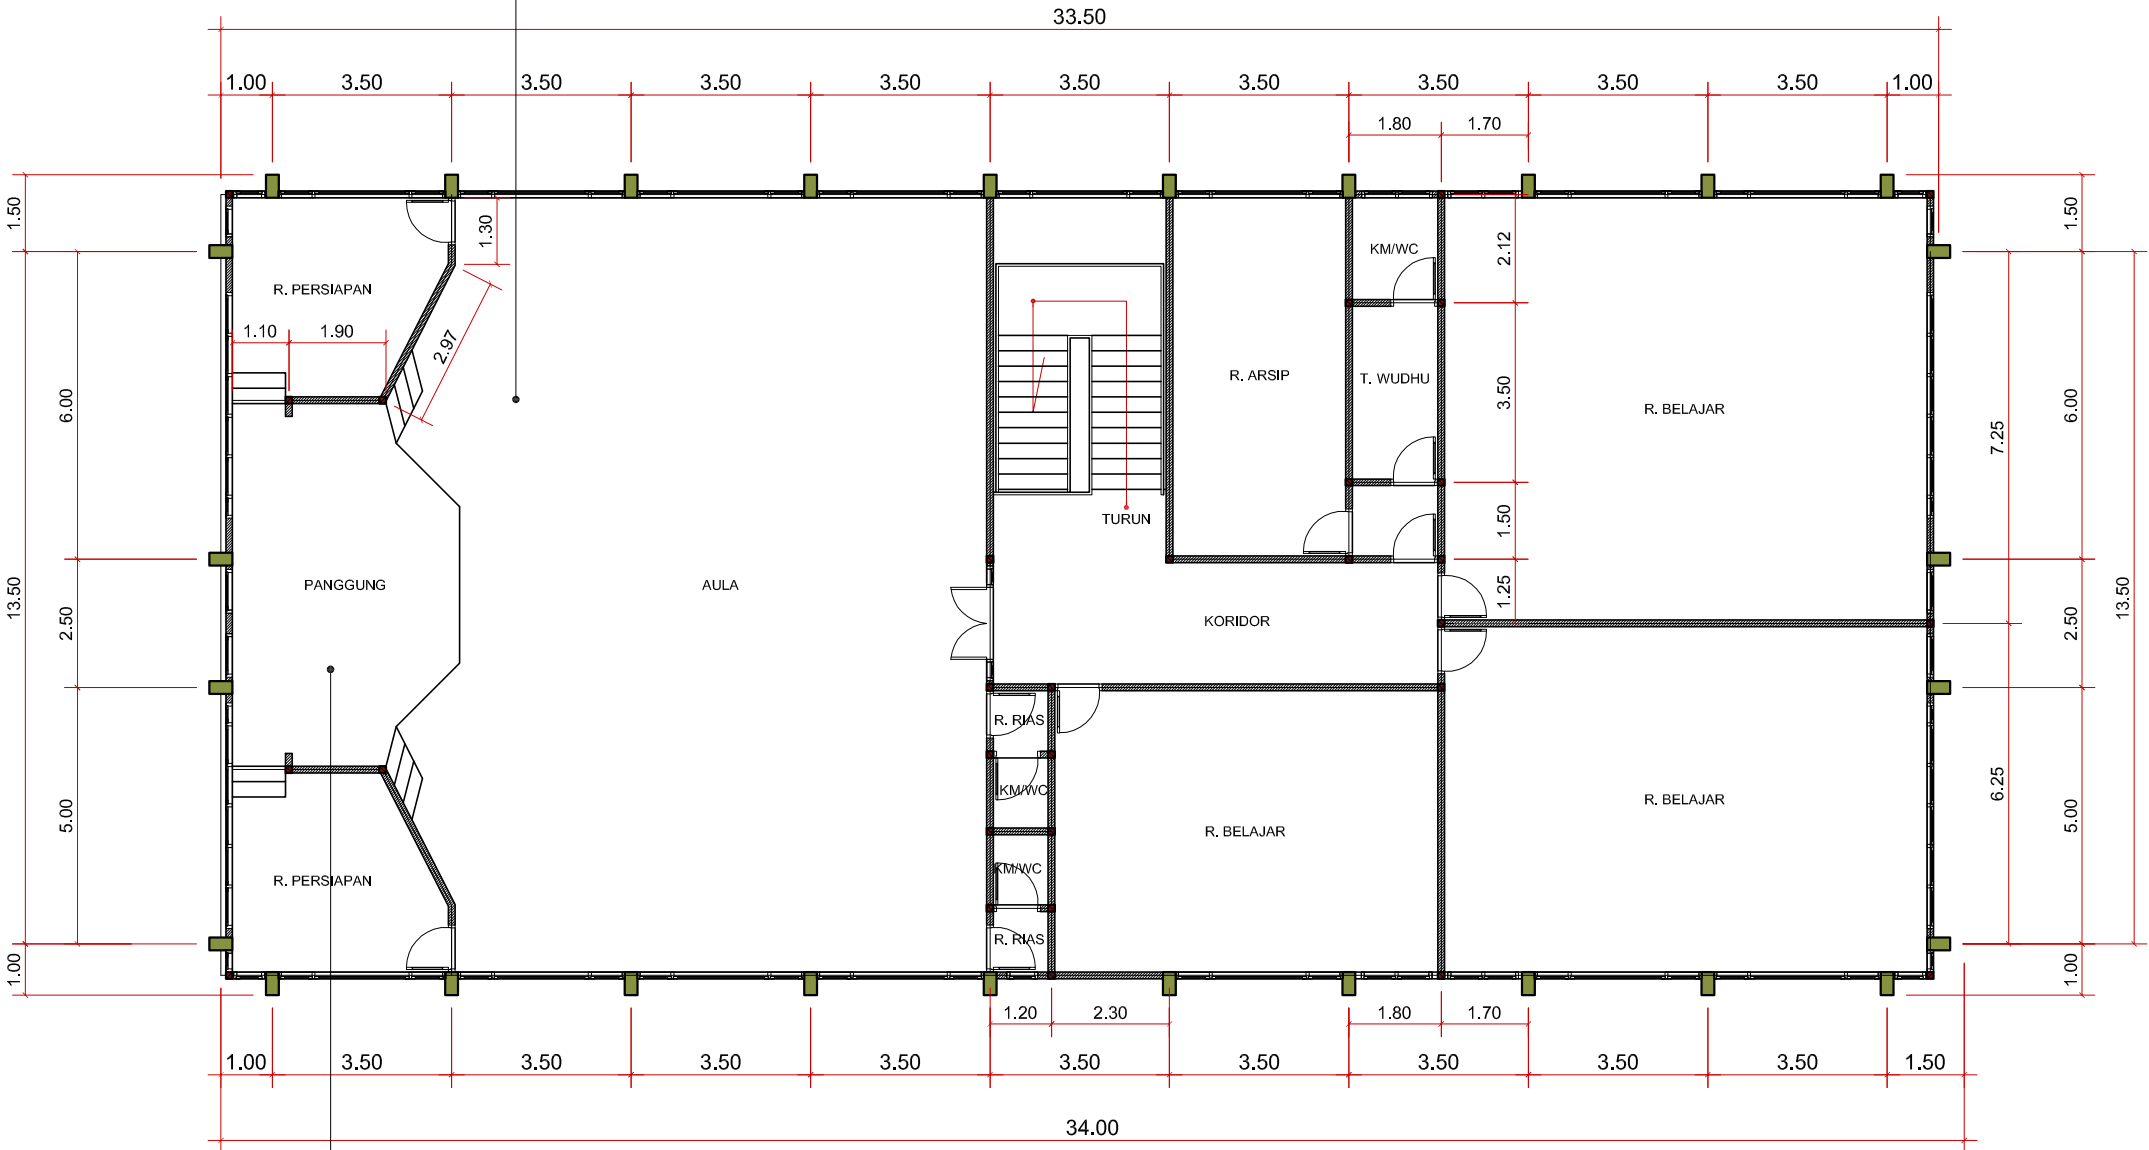

DENAH LANTAI 2 (EXISTING)
SKALA 1 : 150

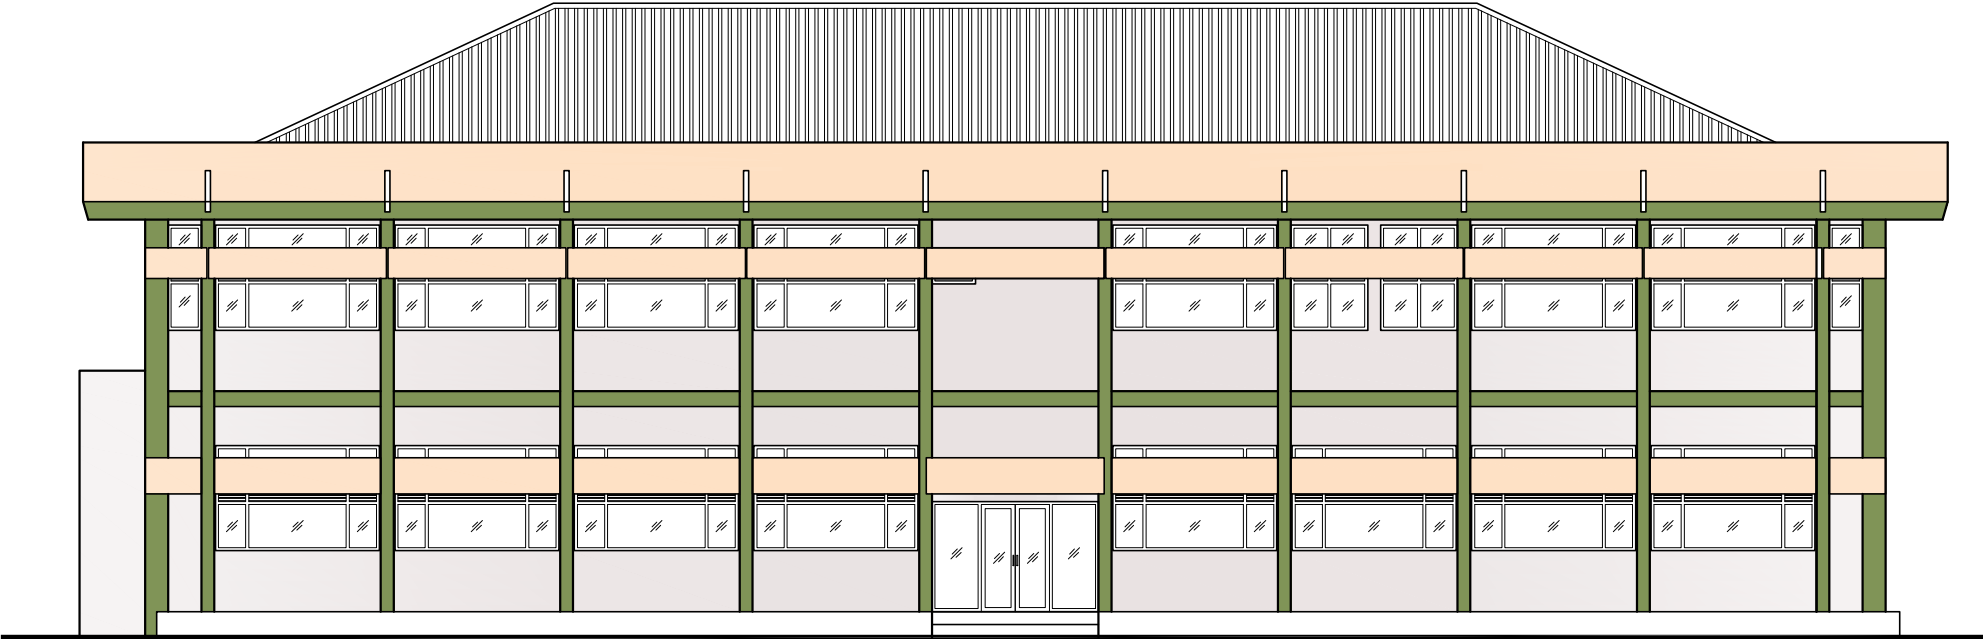

TAMPAK DEPAN (EXISTING)
SKALA 1 : 150

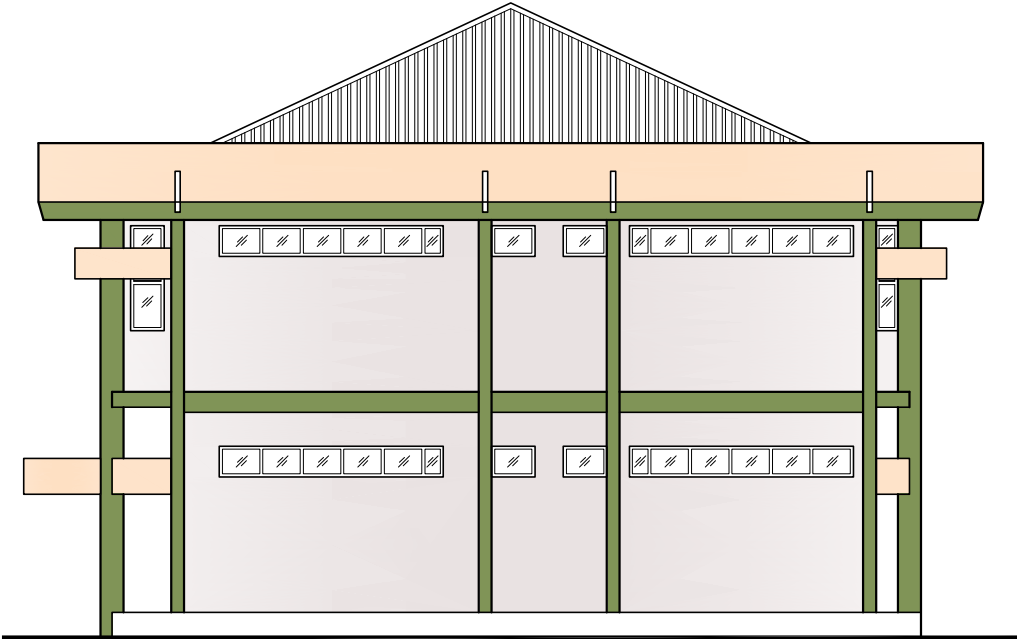

TAMPAK SAMP. KANAN (EXISTING)
SKALA 1 : 150

 KEMENTERIAN PENDIDIKAN, KEBUDAYAAN, RISET, DAN TEKNOLOGI Jl. Teuku Nyak Arief No. 441, Kopelma Darussalam, Kec. Syiah Kuala, Kota Banda Aceh, Aceh 23111		
CATATAN		
PEKERJAAN		
RENOVASI GEDUNG PROGRAM DIPLOMA PENDIDIKAN KESEKRETARIATAN (PDPK) FAKULTAS EKONOMI DAN BISNIS UNIVERSITAS SYIAH KUALA		
LOKASI		
DARUSSALAM - BANDA ACEH		
GAMBAR		
TAMPAK (EXISTING)		
MENGETAHUI/MENYETUJUI		
PEJABAT PEMBUAT KOMITMEN UNIVERSITAS SYIAH KUALA		
Ir. Rudiansyah Putra, S.T., M.Si., IPM Nip. 197509232002121004		
KONSULTAN PERENCANA		
 MULTI PLANA NUSANTARA Konsultan Perencanaan dan Pengawasan Jl. Tgk. Druen Lueng Bata No. 09 Desa Lasepeang Banda Aceh		
PENANGGUNG JAWAB		
Herizal, ST Direktur		
DI RENCANA	DI GAMBAR	DI PERIKSA
team'	team'	team'
SKALA	NO./JUMLAH GAMBAR	TAHUN ANGGARAN
1 : 150	03 / 16	2024

CATATAN

PEKERJAAN

RENOVASI GEDUNG PROGRAM DIPLOMA
PENDIDIKAN KESEKRETARIATAN (PDPK)
FAKULTAS EKONOMI DAN BISNIS
UNIVERSITAS SYIAH KUALA

LOKASI

DARUSSALAM - BANDA ACEH

GAMBAR

TAMPAK (EXISTING)

MENGETAHUI/MENYETUJUI

PEJABAT PEMBUAT KOMITMEN
UNIVERSITAS SYIAH KUALA

Ir. Rudiansyah Putra, S.T., M.Si., IPM
Nip. 197509232002121004


KONSULTAN PERENCANA




PENANGGUNG JAWAB

Herizal, ST
Direktur


DI RENCANA	DI GAMBAR	DI PERIKSA
team'	team'	team'
SKALA	NO./JUMLAH GAMBAR	TAHUN ANGGARAN
1 : 150	04 / 16	2024

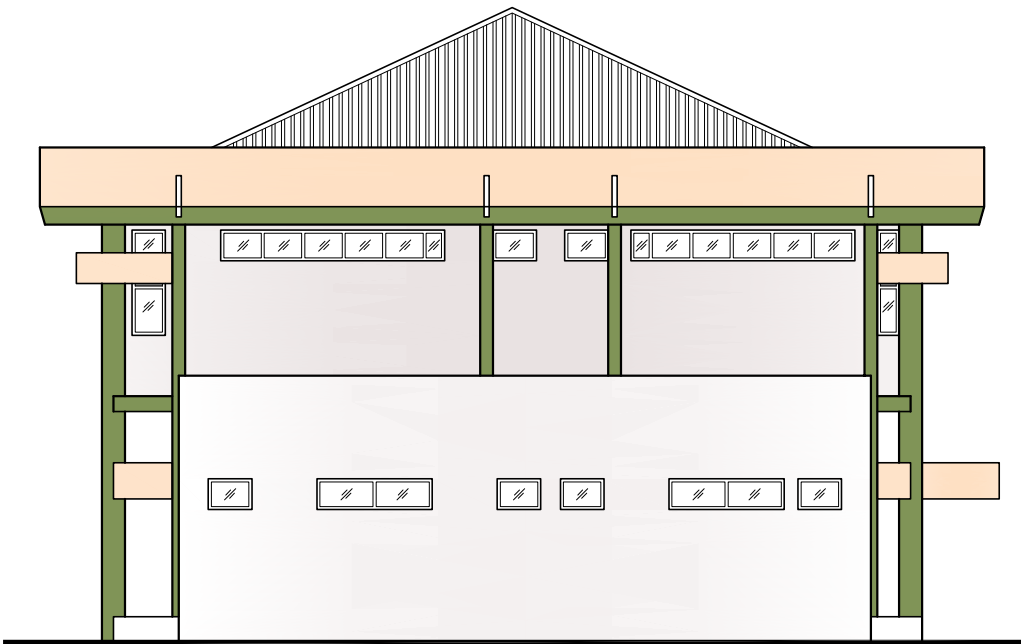

TAMPAK SAMP. KIRI (EXISTING)
SKALA 1 : 150

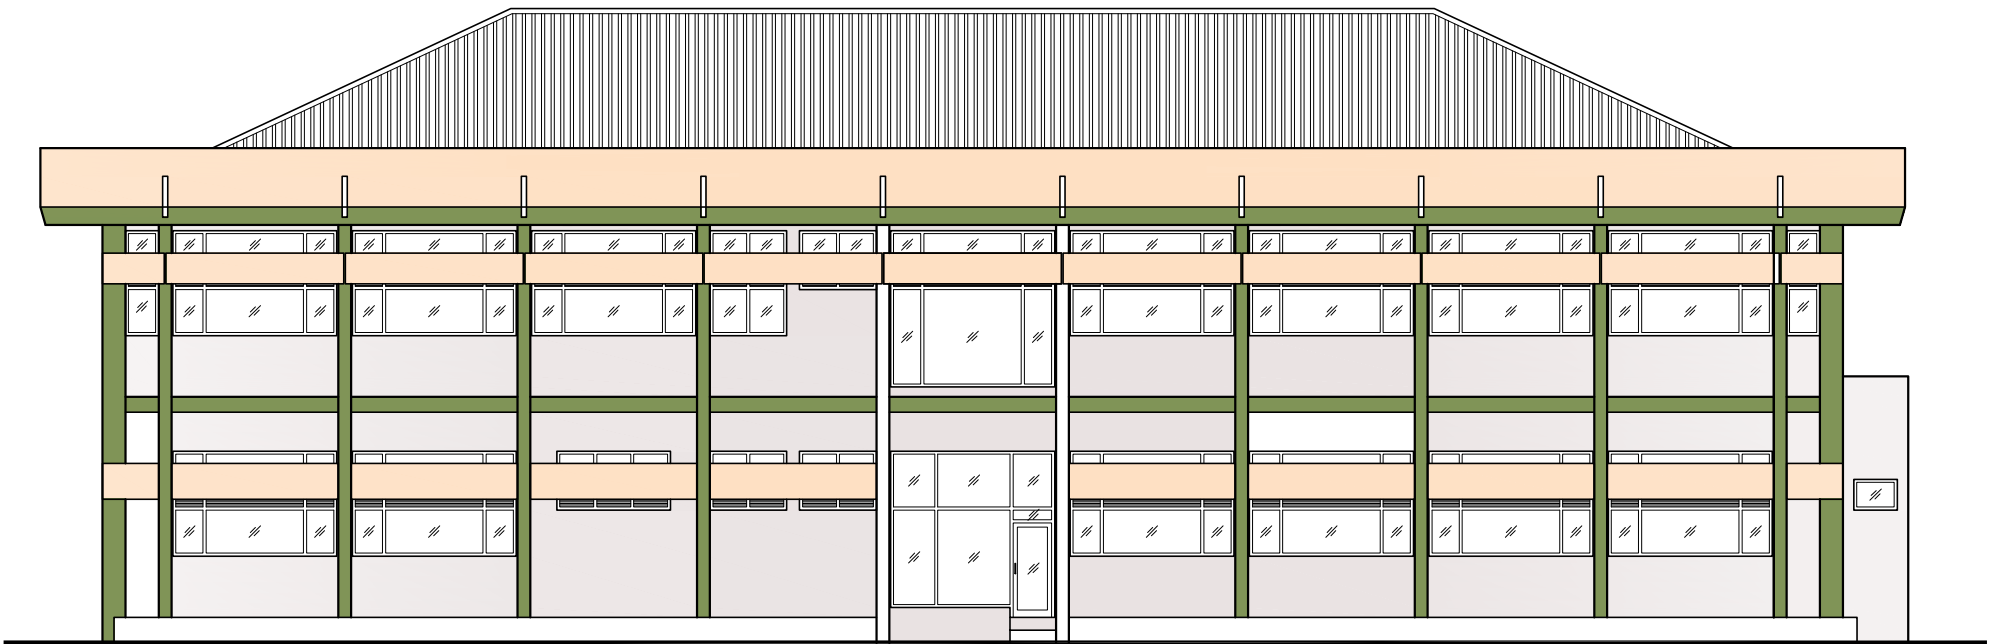

TAMPAK BELAKANG (EXISTING)
SKALA 1 : 150

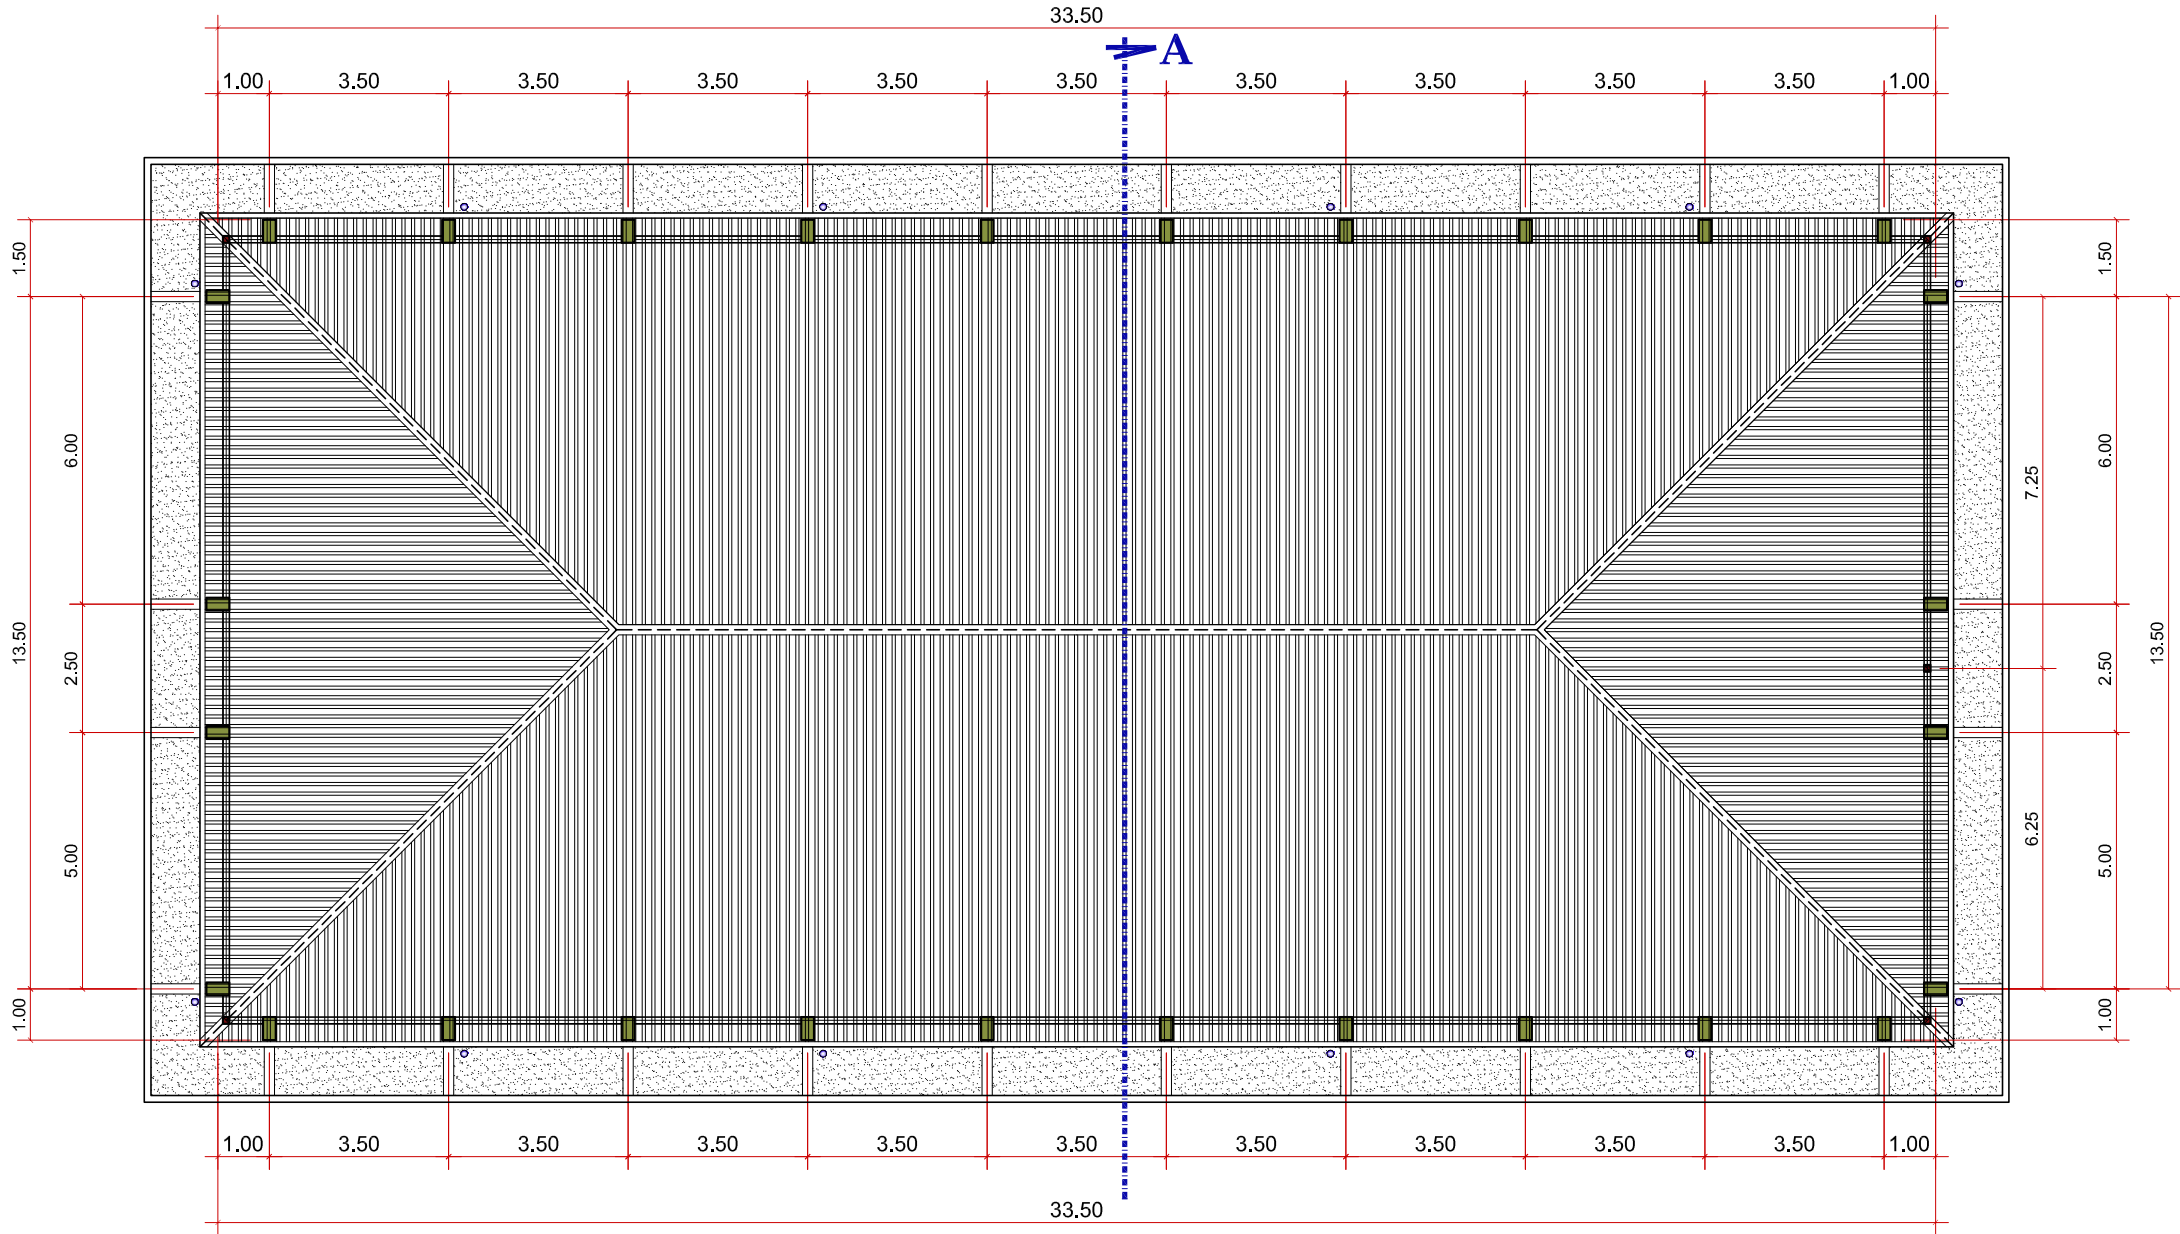

DENAH ATAP (EXISTING)
SKALA 1 : 150



KEMENTERIAN PENDIDIKAN,
KEBUDAYAAN,
RISET, DAN TEKNOLOGI
Jl. Teuku Nyak Arief No. 441, Kopelma Darussalam, Kec. Syiah Kuala,
Kota Banda Aceh, Aceh 23111

CATATAN

PEKERJAAN

RENOVASI GEDUNG PROGRAM DIPLOMA
PENDIDIKAN KESEKRETARIATAN (PDPK)
FAKULTAS EKONOMI DAN BISNIS
UNIVERSITAS SYIAH KUALA

LOKASI

DARUSSALAM - BANDA ACEH

GAMBAR

DENAH ATAP (EXISTING)

MENGETAHUI/MENYETUJUI

PEJABAT PEMBUAT KOMITMEN
UNIVERSITAS SYIAH KUALA

Ir. Rudiantyah Putra, S.T., M.Si., IPM
Nip. 197509232002121004

KONSULTAN PERENCANA



PENANGGUNG JAWAB

Herizal, ST
Direktur

DI RENCANA	DI GAMBAR	DI PERIKSA
team'	team'	team'
SKALA	NO./JUMLAH GAMBAR	TAHUN ANGGARAN
1 : 150	05 / 16	2024

CATATAN

PEKERJAAN

RENOVASI GEDUNG PROGRAM DIPLOMA
PENDIDIKAN KESEKRETARIATAN (PDPK)
FAKULTAS EKONOMI DAN BISNIS
UNIVERSITAS SYIAH KUALA

LOKASI

DARUSSALAM - BANDA ACEH

GAMBAR

DENAH KAP ATAP (EXISTING)

MENGETAHUI/MENYETUJUI

PEJABAT PEMBUAT KOMITMEN
UNIVERSITAS SYIAH KUALA

Ir. Rudiansyah Putra, S.T., M.Si., IPM
Nip. 197509232002121004


KONSULTAN PERENCANA



PENANGGUNG JAWAB

Herizal, ST
Direktur

DI RENCANA	DI GAMBAR	DI PERIKSA
team'	team'	team'
SKALA	NO./JUMLAH GAMBAR	TAHUN ANGGARAN
1 : 150	06 / 16	2024

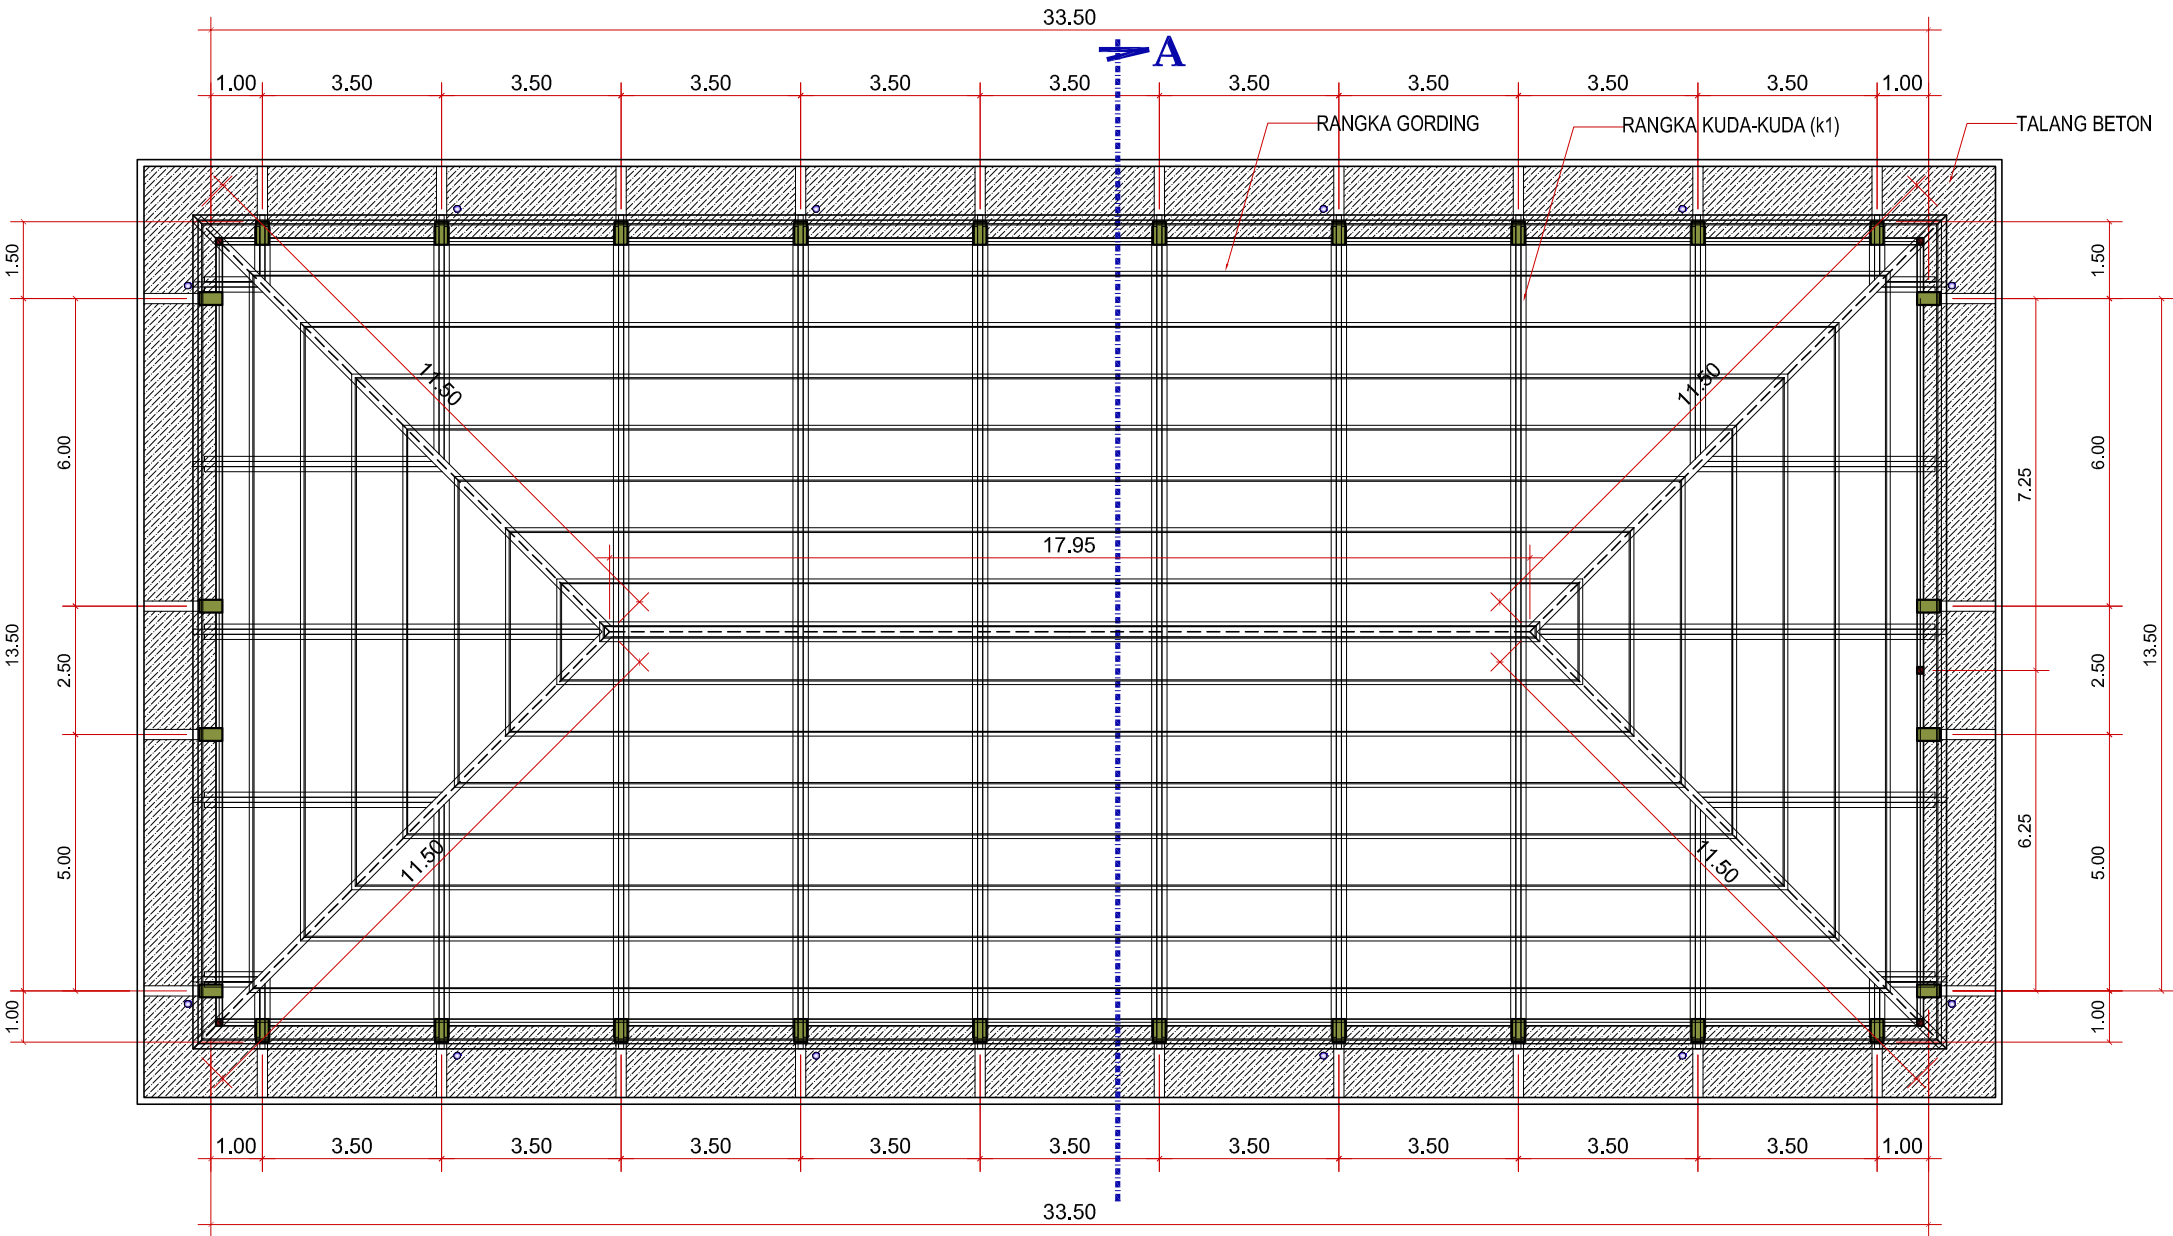

DENAH KAP ATAP (EXISTING)
SKALA 1 : 150



CATATAN

PEKERJAAN

RENOVASI GEDUNG PROGRAM DIPLOMA
PENDIDIKAN KESEKRETARIATAN (PDPK)
FAKULTAS EKONOMI DAN BISNIS
UNIVERSITAS SYIAH KUALA

LOKASI

DARUSSALAM - BANDA ACEH

GAMBAR

POTONGAN - A (EXISTING)

MENGETAHUI/MENYETUJUI

PEJABAT PEMBUAT KOMITMEN
UNIVERSITAS SYIAH KUALA

Ir. Rudiansyah Putra, S.T., M.Si., IPM
Nip. 197509232002121004


KONSULTAN PERENCANA




PENANGGUNG JAWAB

Herizal, ST
Direktur

DI RENCANA	DI GAMBAR	DI PERIKSA
team'	team'	team'
SKALA	NO./JUMLAH GAMBAR	TAHUN ANGGARAN
1 : 65	07 / 16	2024

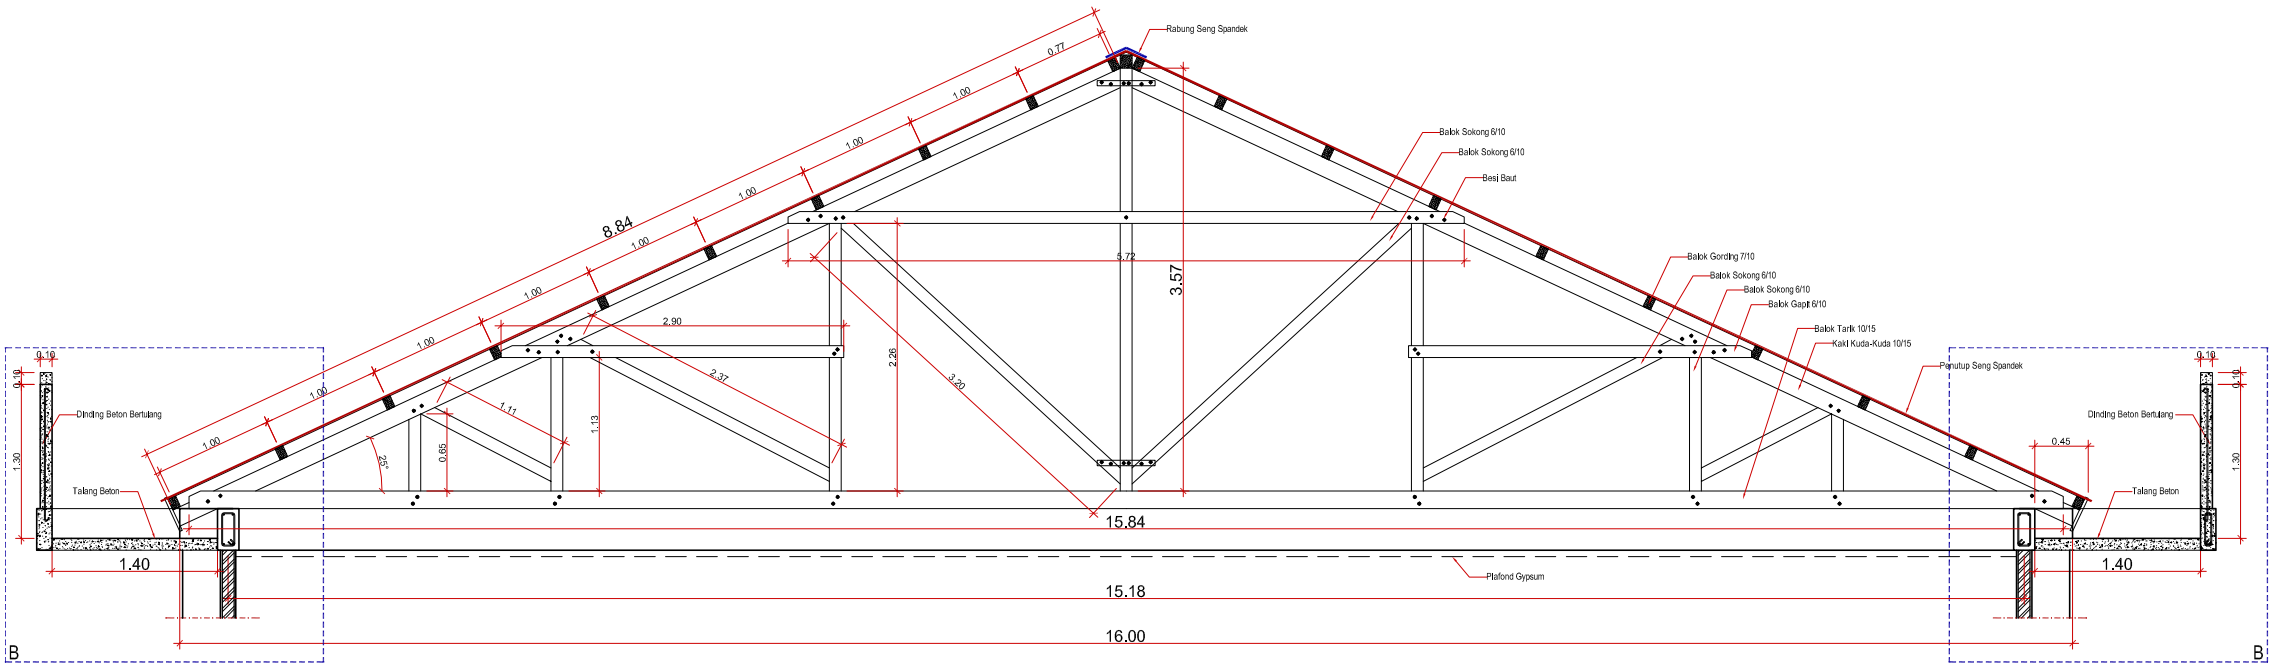

POTONGAN - A (EXISTING) K1
SKALA 1 : 65

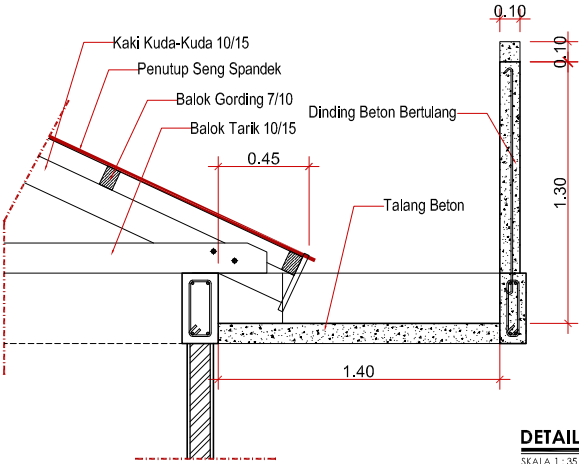

DETAIL - B
SKALA 1 : 35



KEMENTERIAN PENDIDIKAN,
KEBUDAYAAN,
RISET, DAN TEKNOLOGI

Jl. Teuku Nyak Arief No. 441, Kopelma Darussalam, Kec. Syiah Kuala,
Kota Banda Aceh, Aceh 23111

CATATAN

PEKERJAAN

RENOVASI GEDUNG PROGRAM DIPLOMA
PENDIDIKAN KESEKRETARIATAN (PDPK)
FAKULTAS EKONOMI DAN BISNIS
UNIVERSITAS SYIAH KUALA

LOKASI

DARUSSALAM - BANDA ACEH

GAMBAR

DENAH LANTAI 1 (RENCANA)

MENGETAHUI/MENYETUJUI

PEJABAT PEMBUAT KOMITMEN
UNIVERSITAS SYIAH KUALA

Ir. Rudiansyah Putra, S.T., M.Si., IPM

Nip. 197509232002121004

KONSULTAN PERENCANA



MULTI PLANA NUSANTARA

Konsultan Perencanaan dan Pengawasan
Jl. Tgk. Druen Lueng Bata No. 99 Desa Lasepeang Banda Aceh

PENANGGUNG JAWAB

Herizal, ST

Direktur

DI RENCANA	DI GAMBAR	DI PERIKSA
team'	team'	team'
SKALA	NO./JUMLAH GAMBAR	TAHUN ANGGARAN
1 : 150	08 / 16	2024

DENAH LANTAI 1 (RENCANA)
SKALA 1 : 150

LANTAI 1 (RENCANA REHAB) :

- Ganti Keramik 40x40 cm Bawah Tangga = 26 buah
- Ganti Keramik 40x40 cm Tangga = 4 buah
- Ganti Plafond Triplek Rusak
- Perbaiki Bocor Atap Dag
- Bagian Waterproting Dak Beton



PEKERJAAN

LOKASI


GAMBAR

MENGETAHUI/MENYETUJUI


KONSULTAN PERENCANA



DI RENCANA	DI GAMBAR	DI PERIKSA
team'	team'	team'
SKALA	NO. /JUMLAH GAMBAR	TAHUN ANGGARAN
1 : 150	09 / 16	2024

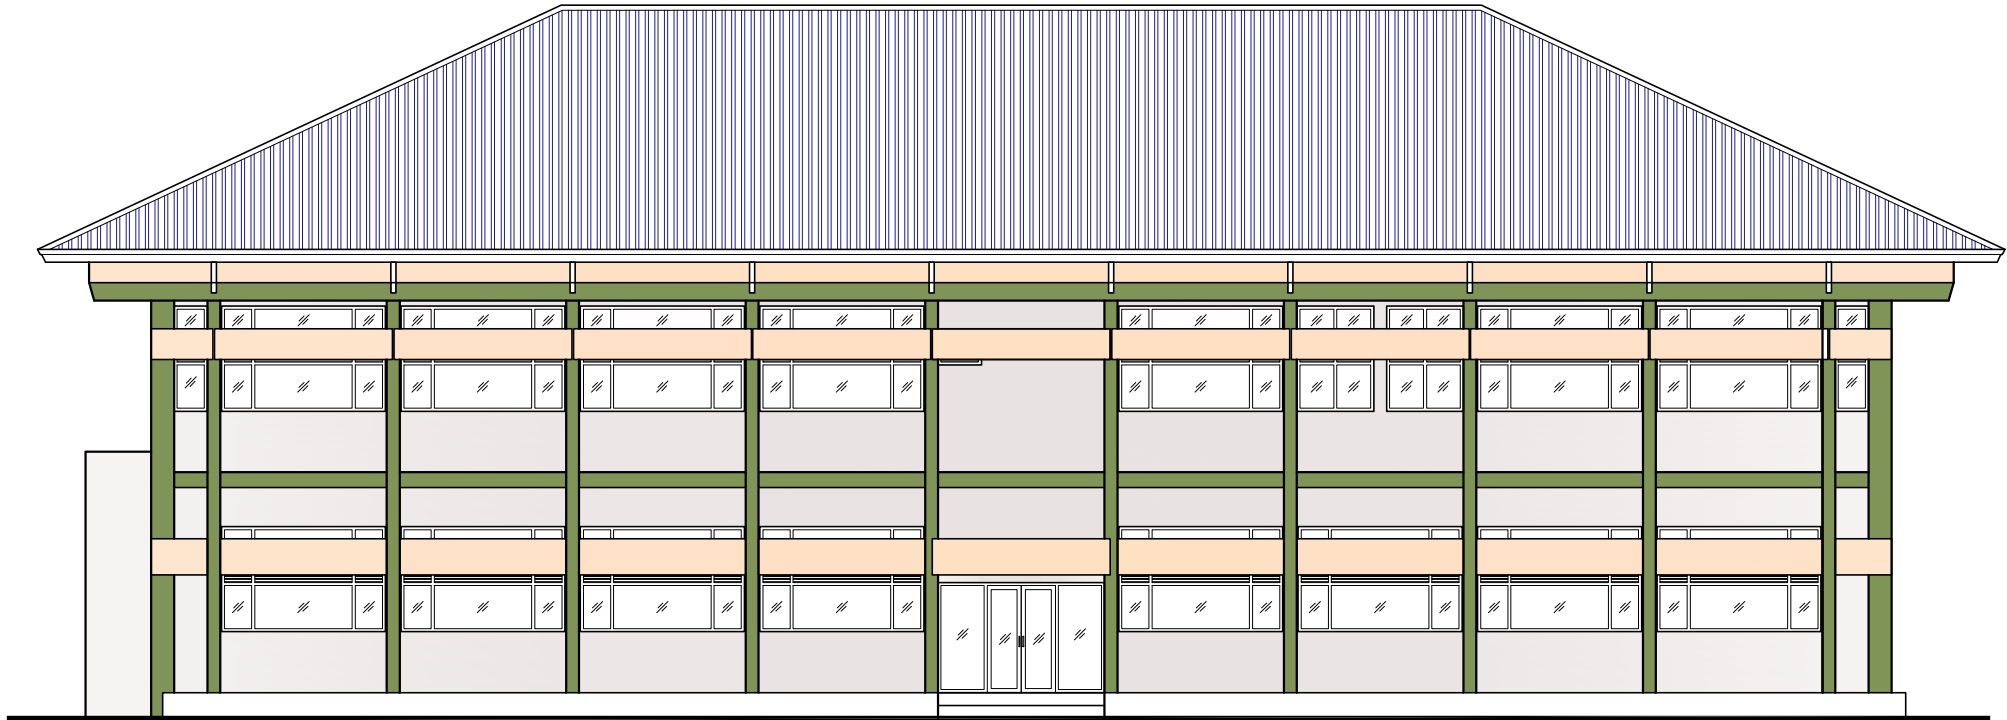

TAMPAK DEPAN (RENCANA)
SKALA 1 : 150

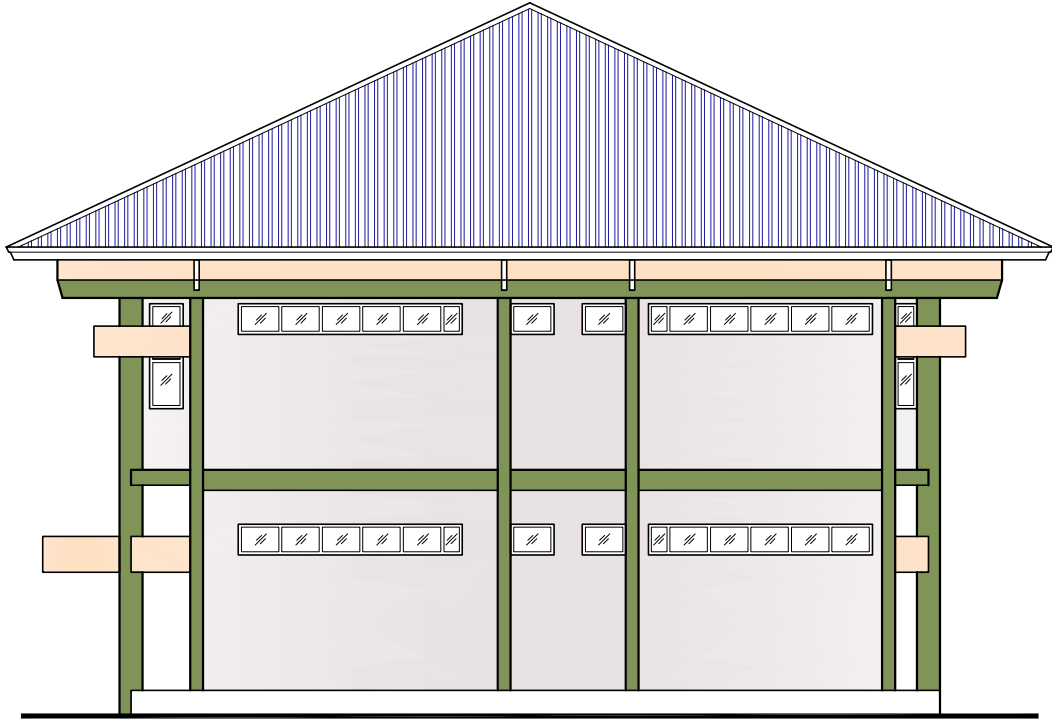

TAMPAK SAMP. KANAN (RENCANA)
SKALA 1 : 150



KEMENTERIAN PENDIDIKAN,
KEBUDAYAAN,
RISET, DAN TEKNOLOGI
Jl. Teuku Nyak Arief No. 441, Kopelma Darussalam, Kec. Syiah Kuala,
Kota Banda Aceh, Aceh 23111

CATATAN

PEKERJAAN

RENOVASI GEDUNG PROGRAM DIPLOMA
PENDIDIKAN KESEKRETARIATAN (PDPK)
FAKULTAS EKONOMI DAN BISNIS
UNIVERSITAS SYIAH KUALA

LOKASI

DARUSSALAM - BANDA ACEH

GAMBAR

TAMPAK (RENCANA)

MENGETAHUI/MENYETUJUI

PEJABAT PEMBUAT KOMITMEN
UNIVERSITAS SYIAH KUALA

Ir. Rudiansyah Putra, S.T., M.Si., IPM
Nip. 197509232002121004

KONSULTAN PERENCANA




MULTI PLANA NUSANTARA
Konsultan Perencanaan dan Pengawasan
Jl. Tgk. Druen Lueng Bata No. 99 Desa Lasepeang Banda Aceh

PENANGGUNG JAWAB


Herizal, ST
Direktur

DI RENCANA	DI GAMBAR	DI PERIKSA
team'	team'	team'
SKALA	NO./JUMLAH GAMBAR	TAHUN ANGGARAN
1 : 150	10 / 16	2024

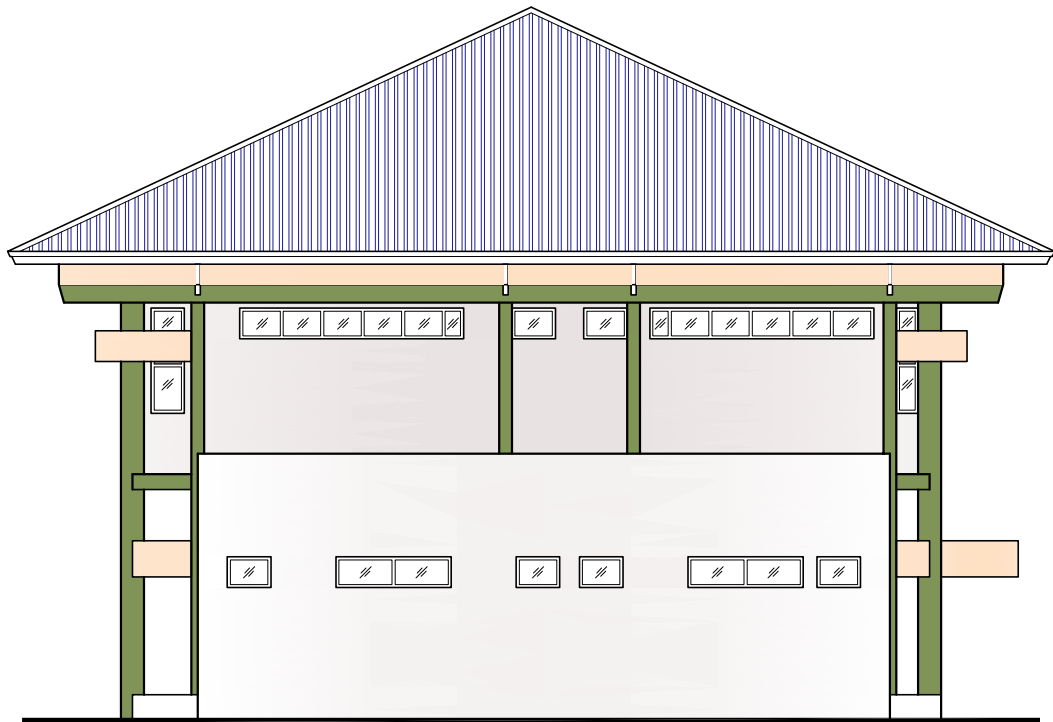

TAMPAK SAMP. KIRI (EXISTING)

SKALA 1 : 150

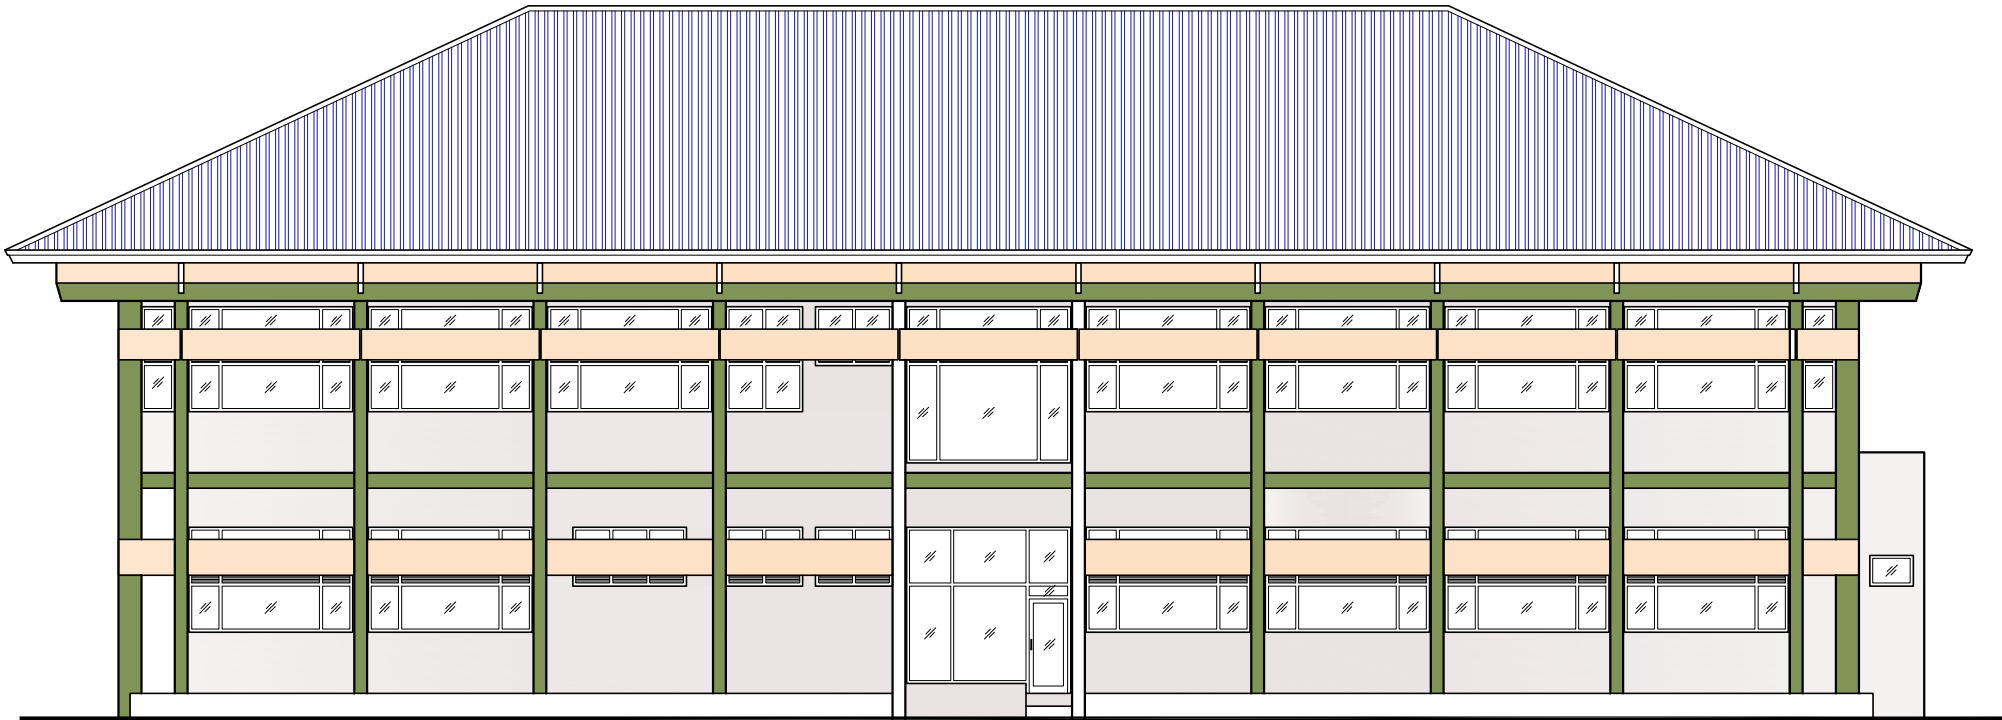

TAMPAK BELAKANG (EXISTING)

SKALA 1 : 150



KEMENTERIAN PENDIDIKAN,
KEBUDAYAAN,
RISET, DAN TEKNOLOGI
Jl. Teuku Nyak Arief No. 441, Kopelma Darussalam, Kec. Syiah Kuala,
Kota Banda Aceh, Aceh 23111

CATATAN

PEKERJAAN

RENOVASI GEDUNG PROGRAM DIPLOMA
PENDIDIKAN KESEKRETARIATAN (PDPK)
FAKULTAS EKONOMI DAN BISNIS
UNIVERSITAS SYIAH KUALA

LOKASI

DARUSSALAM - BANDA ACEH

GAMBAR

TAMPAK (RENCANA)

MENGETAHUI/MENYETUJUI

PEJABAT PEMBUAT KOMITMEN
UNIVERSITAS SYIAH KUALA

Ir. Rudiansyah Putra, S.T., M.Si., IPM
Nip. 197509232002121004

KONSULTAN PERENCANA



MULTI PLANA NUSANTARA
Konsultan Perencanaan dan Pengawasan
Jl. Tgk. Druen Lueng Bata No. 99 Desa Lasepeang Banda Aceh

PENANGGUNG JAWAB

Herizal, ST
Direktur

DI RENCANA	DI GAMBAR	DI PERIKSA
team'	team'	team'
SKALA	NO./JUMLAH GAMBAR	TAHUN ANGGARAN
1 : 150	11 / 16	2024

CATATAN

PEKERJAAN

RENOVASI GEDUNG PROGRAM DIPLOMA
PENDIDIKAN KESEKRETARIATAN (PDPK)
FAKULTAS EKONOMI DAN BISNIS
UNIVERSITAS SYIAH KUALA

LOKASI

DARUSSALAM - BANDA ACEH

GAMBAR

DENAH ATAP (RENCANA)

MENGETAHUI/MENYETUJUI

PEJABAT PEMBUAT KOMITMEN
UNIVERSITAS SYIAH KUALA

Ir. Rudiansyah Putra, S.T., M.Si., IPM
Nip. 197509232002121004

KONSULTAN PERENCANA




PENANGGUNG JAWAB

Herizal, ST
Direktur

DI RENCANA	DI GAMBAR	DI PERIKSA
------------	-----------	------------

team'	team'	team'
SKALA	NO./JUMLAH GAMBAR	TAHUN ANGGARAN
1 : 150	12 / 16	2024

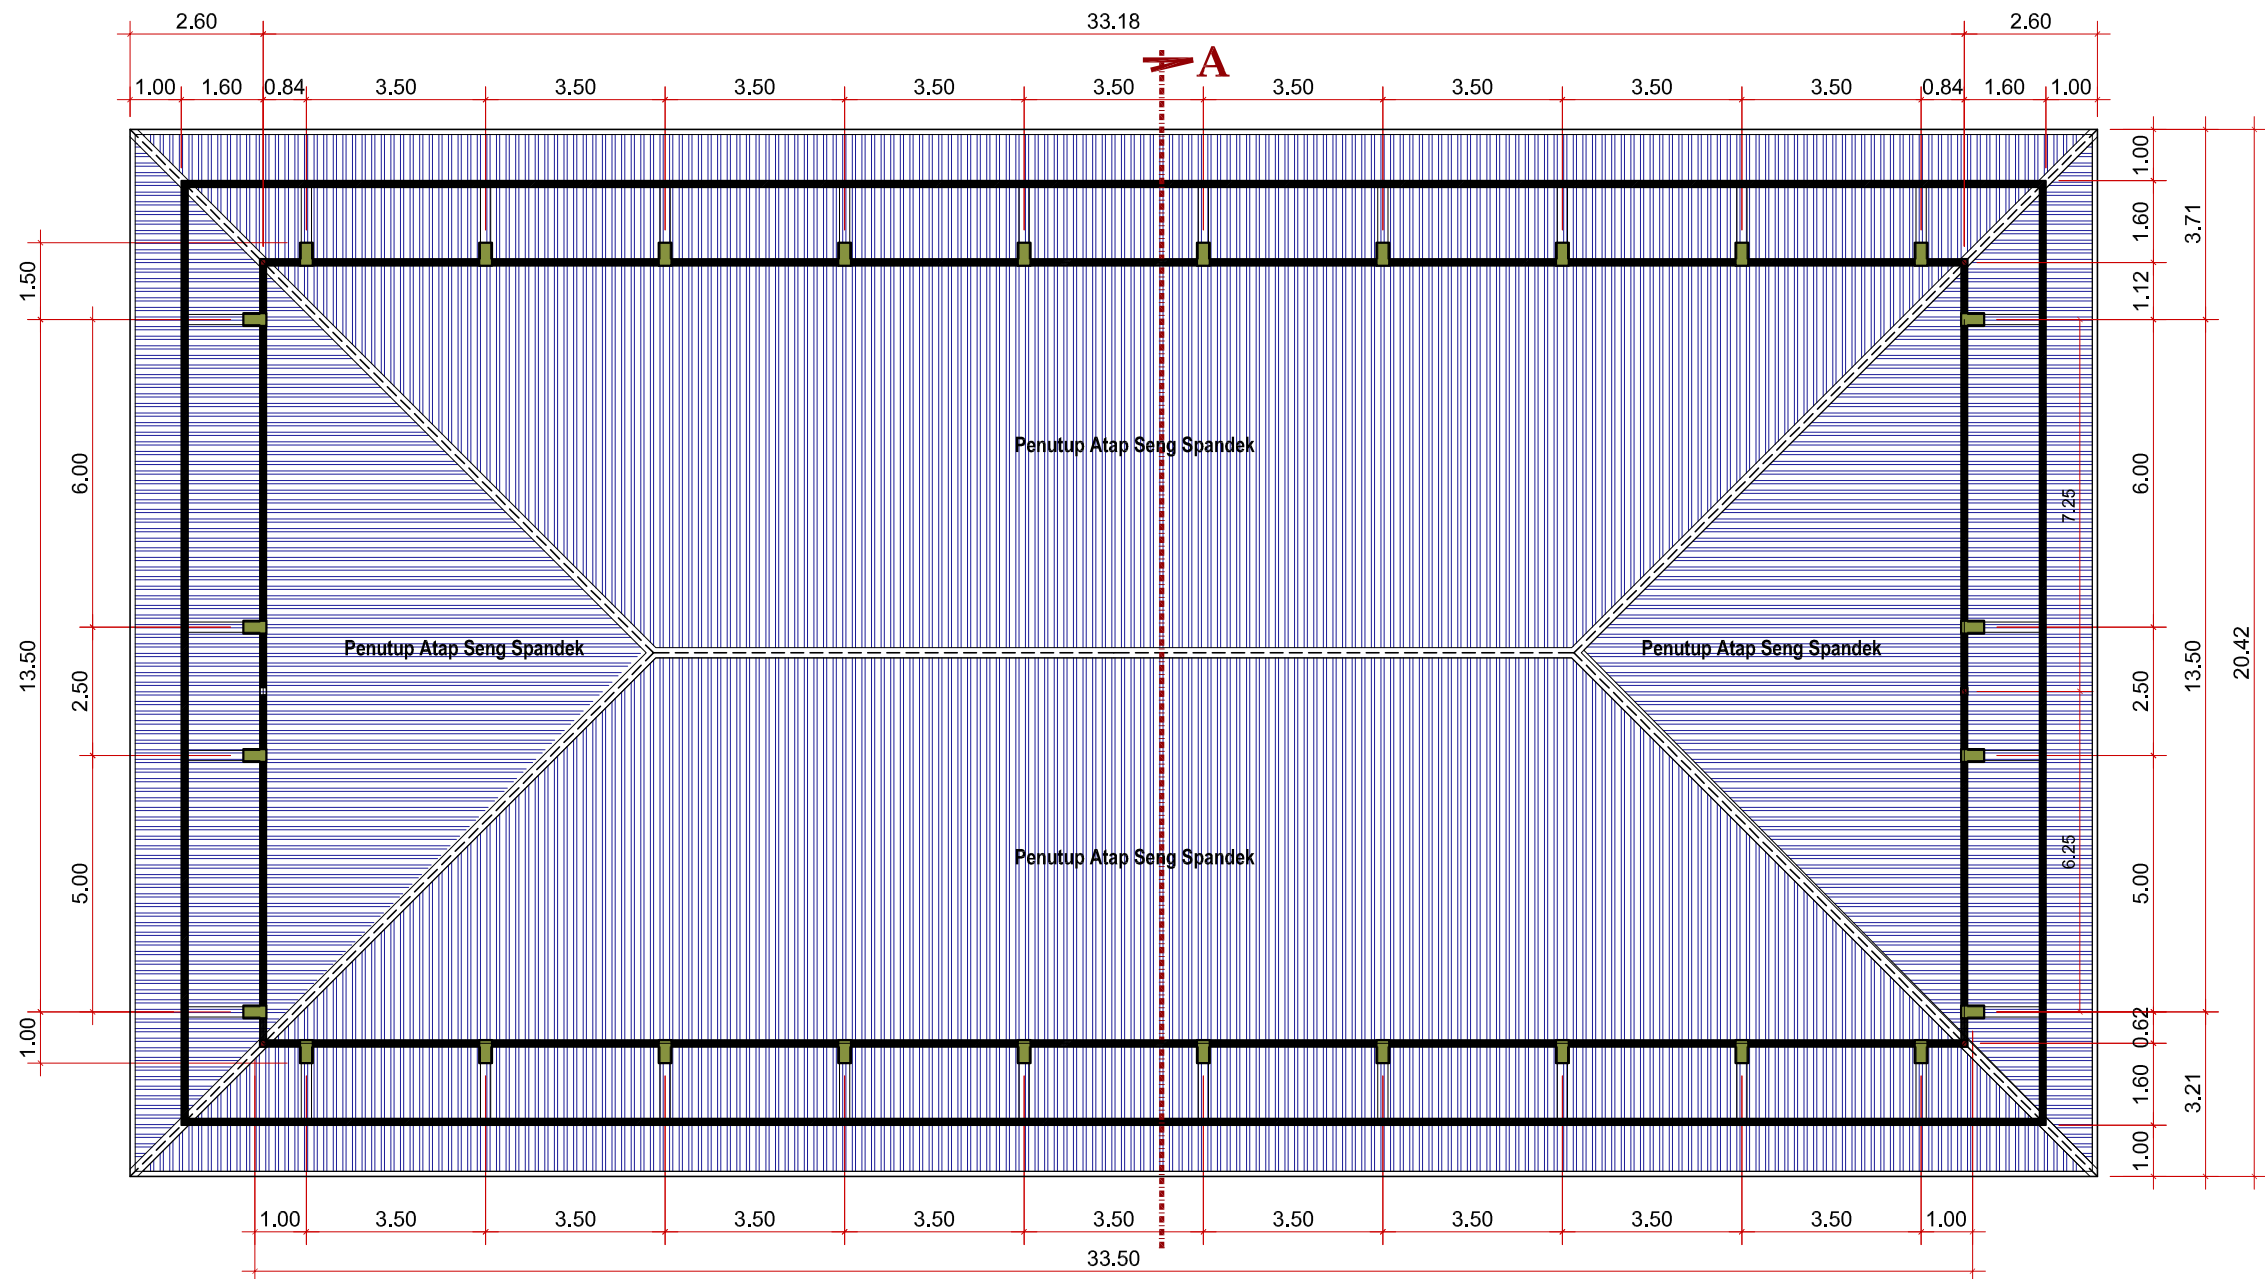

DENAH ATAP (RENCANA)
SKALA 1 : 150

CATATAN

PEKERJAAN

RENOVASI GEDUNG PROGRAM DIPLOMA
PENDIDIKAN KESEKRETARIATAN (PDPK)
FAKULTAS EKONOMI DAN BISNIS
UNIVERSITAS SYIAH KUALA

LOKASI

DARUSSALAM - BANDA ACEH

GAMBAR

DENAH KAP ATAP (RENCANA)

MENGETAHUI/MENYETUJUI

PEJABAT PEMBUAT KOMITMEN
UNIVERSITAS SYIAH KUALA

Ir. Rudiansyah Putra, S.T., M.Si., IPM
Nip. 197509232002121004

KONSULTAN PERENCANA




PENANGGUNG JAWAB

Herizal, ST
Direktur

DI RENCANA	DI GAMBAR	DI PERIKSA
------------	-----------	------------

team'	team'	team'
SKALA	NO./JUMLAH GAMBAR	TAHUN ANGGARAN
1 : 150	13 / 16	2024

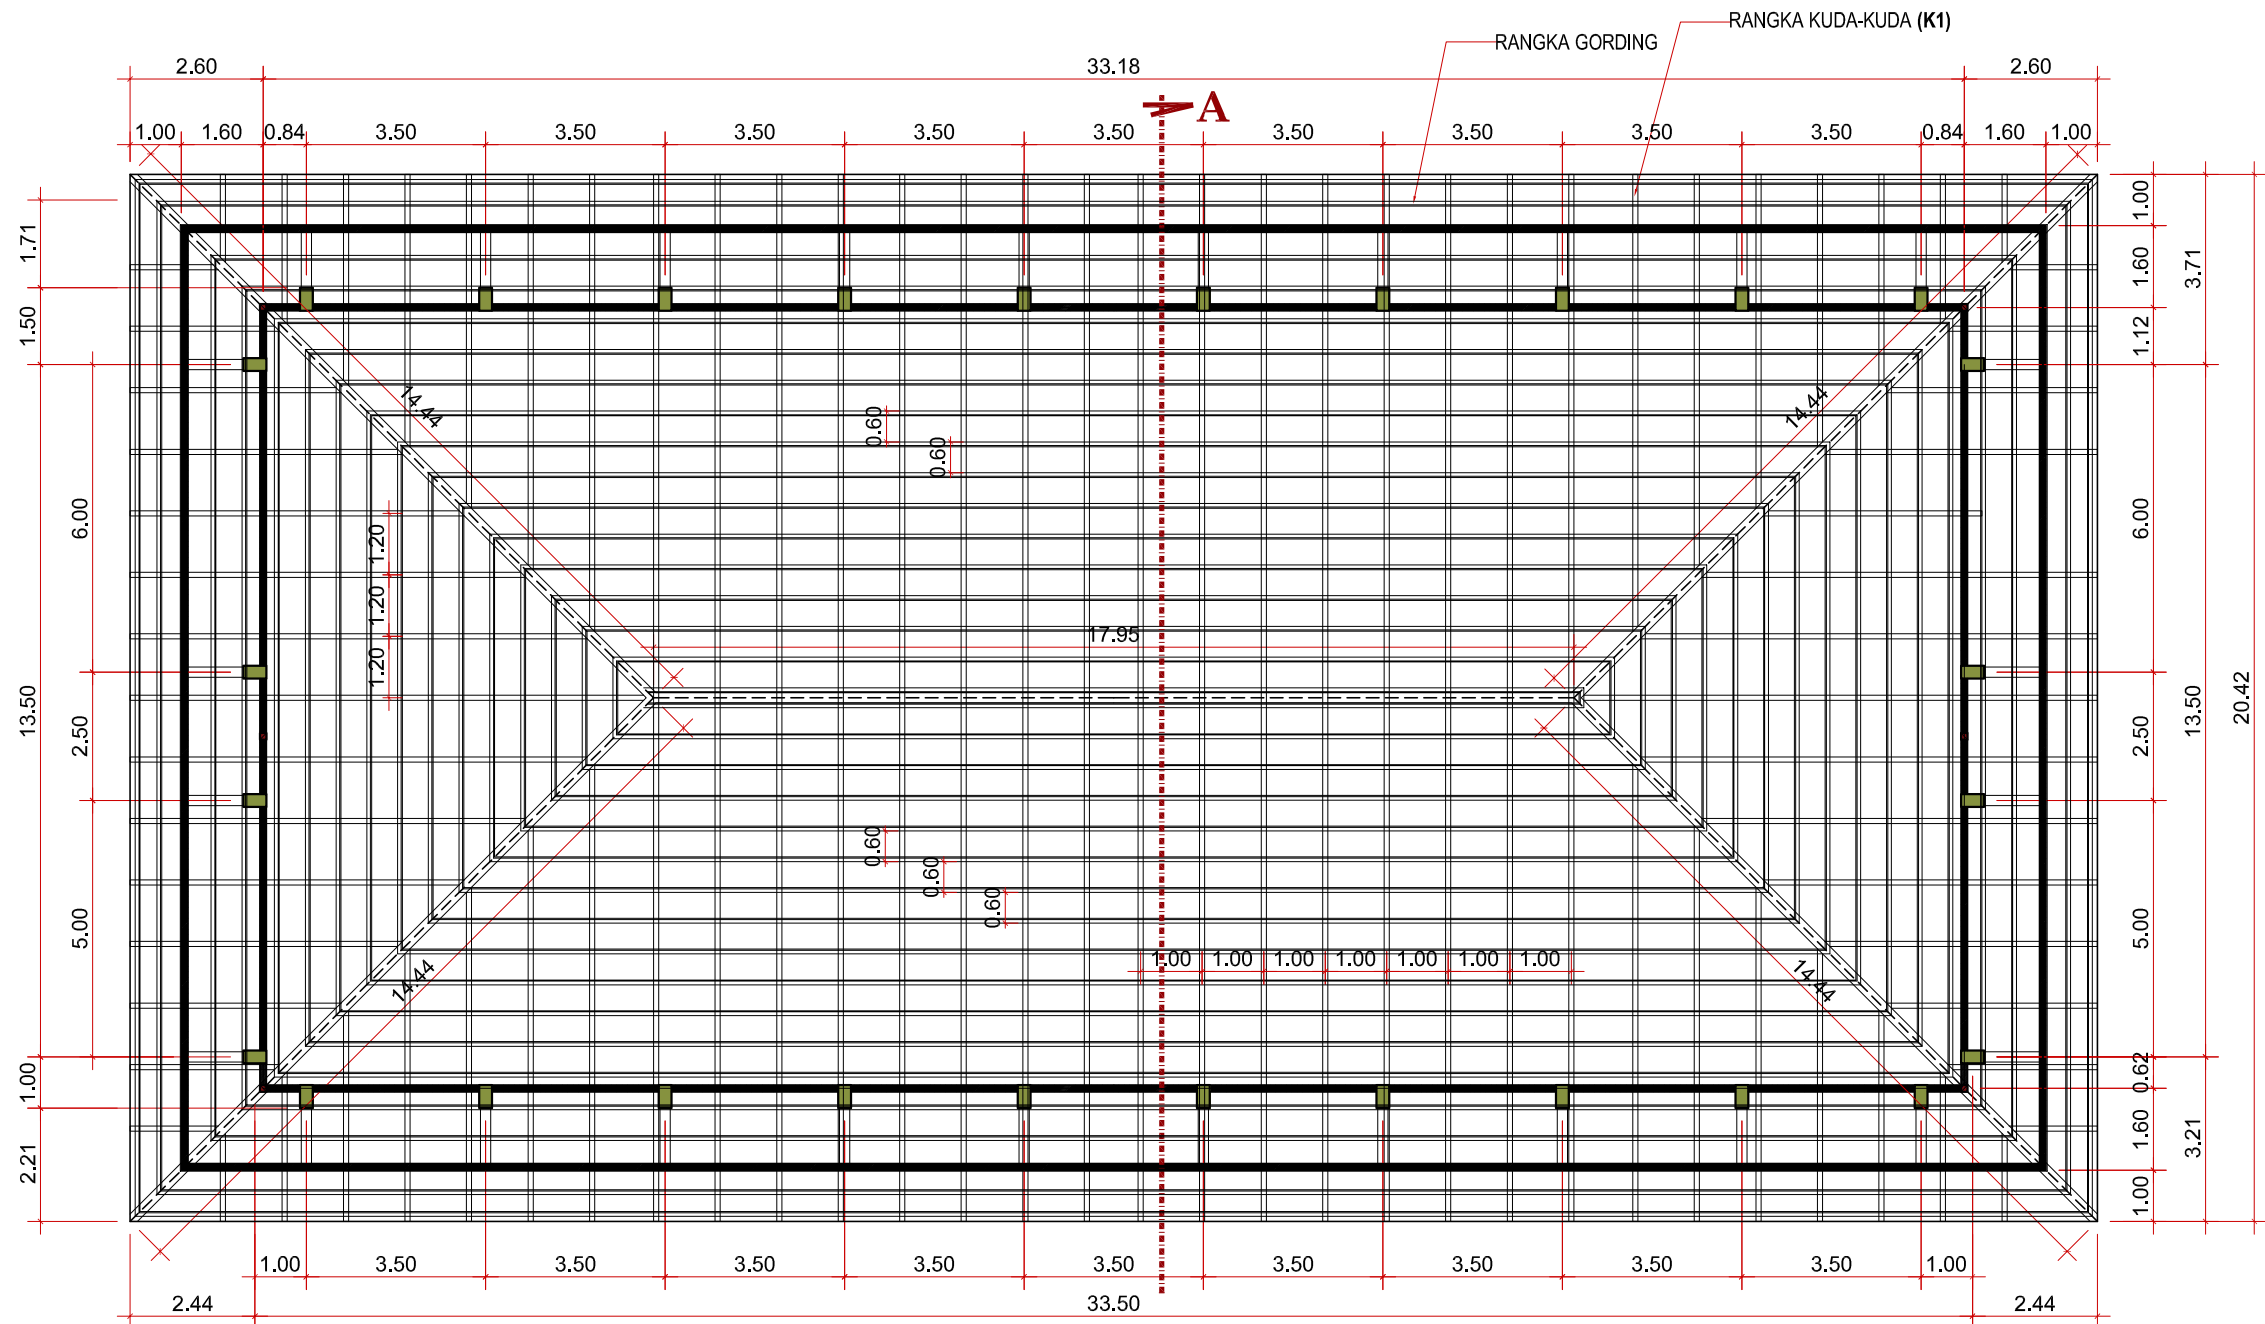

DENAH KAP ATAP (RENCANA)
SKALA 1 : 125

RENOVASI GEDUNG PROGRAM DIPLOMA
PENDIDIKAN KESEKRETARIATAN (PDK)
FAKULTAS EKONOMI DAN BISNIS
UNIVERSITAS SYIAH KUALA

DARUSSALAM - BANDA ACEH


POTONGAN - A (RENCANA)


PEJABAT PEMBUAT KOMITMEN
UNIVERSITAS SYIAH KUALA

MULTI PLANA NUSANTARA
Konsultan Perencanaan dan Pengawasan
Jl. Tugu Teras Lingsar Kota No. 48B Samar Lingsar, Babel Lingsar

Herizal, ST
Direktur

DI RENCANA	DI GAMBAR	DI PERIKSA
team'	team'	team'
SKALA	NO. /JUMLAH GAMBAR	TAHUN ANGGARAN
1 : 65	14 / 16	2024

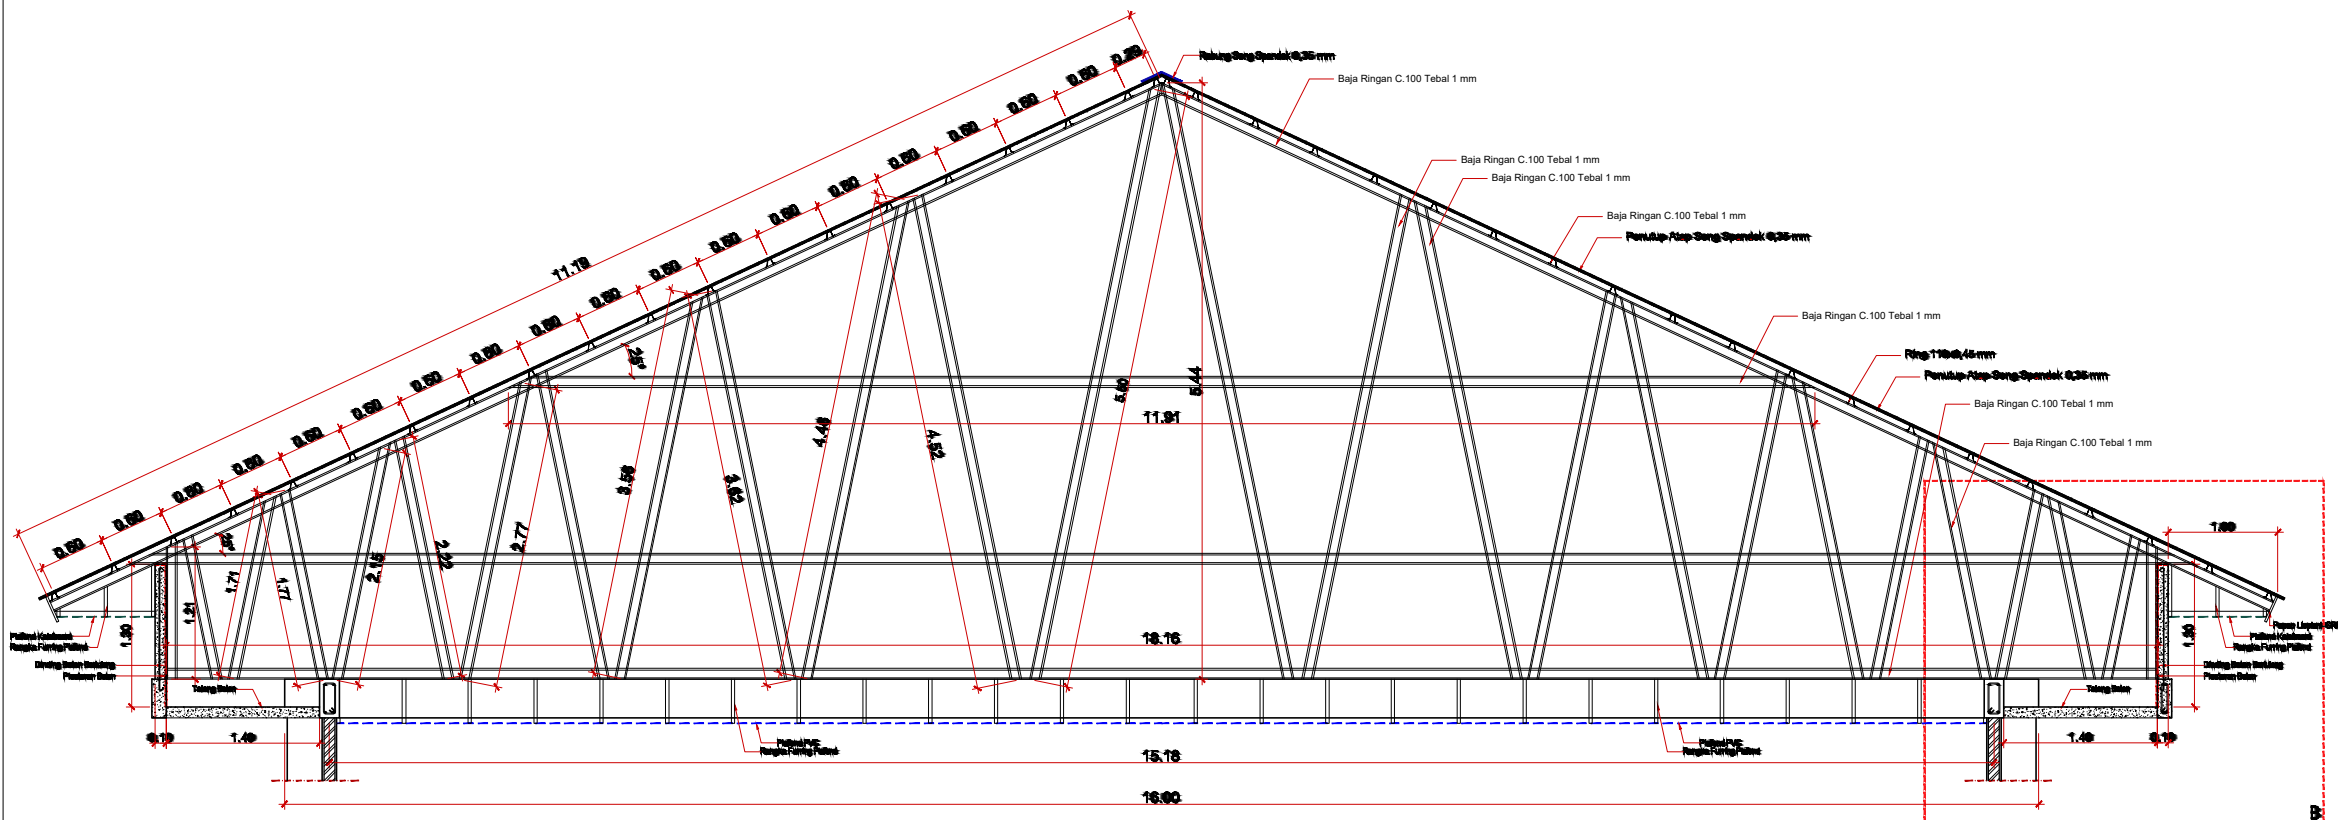

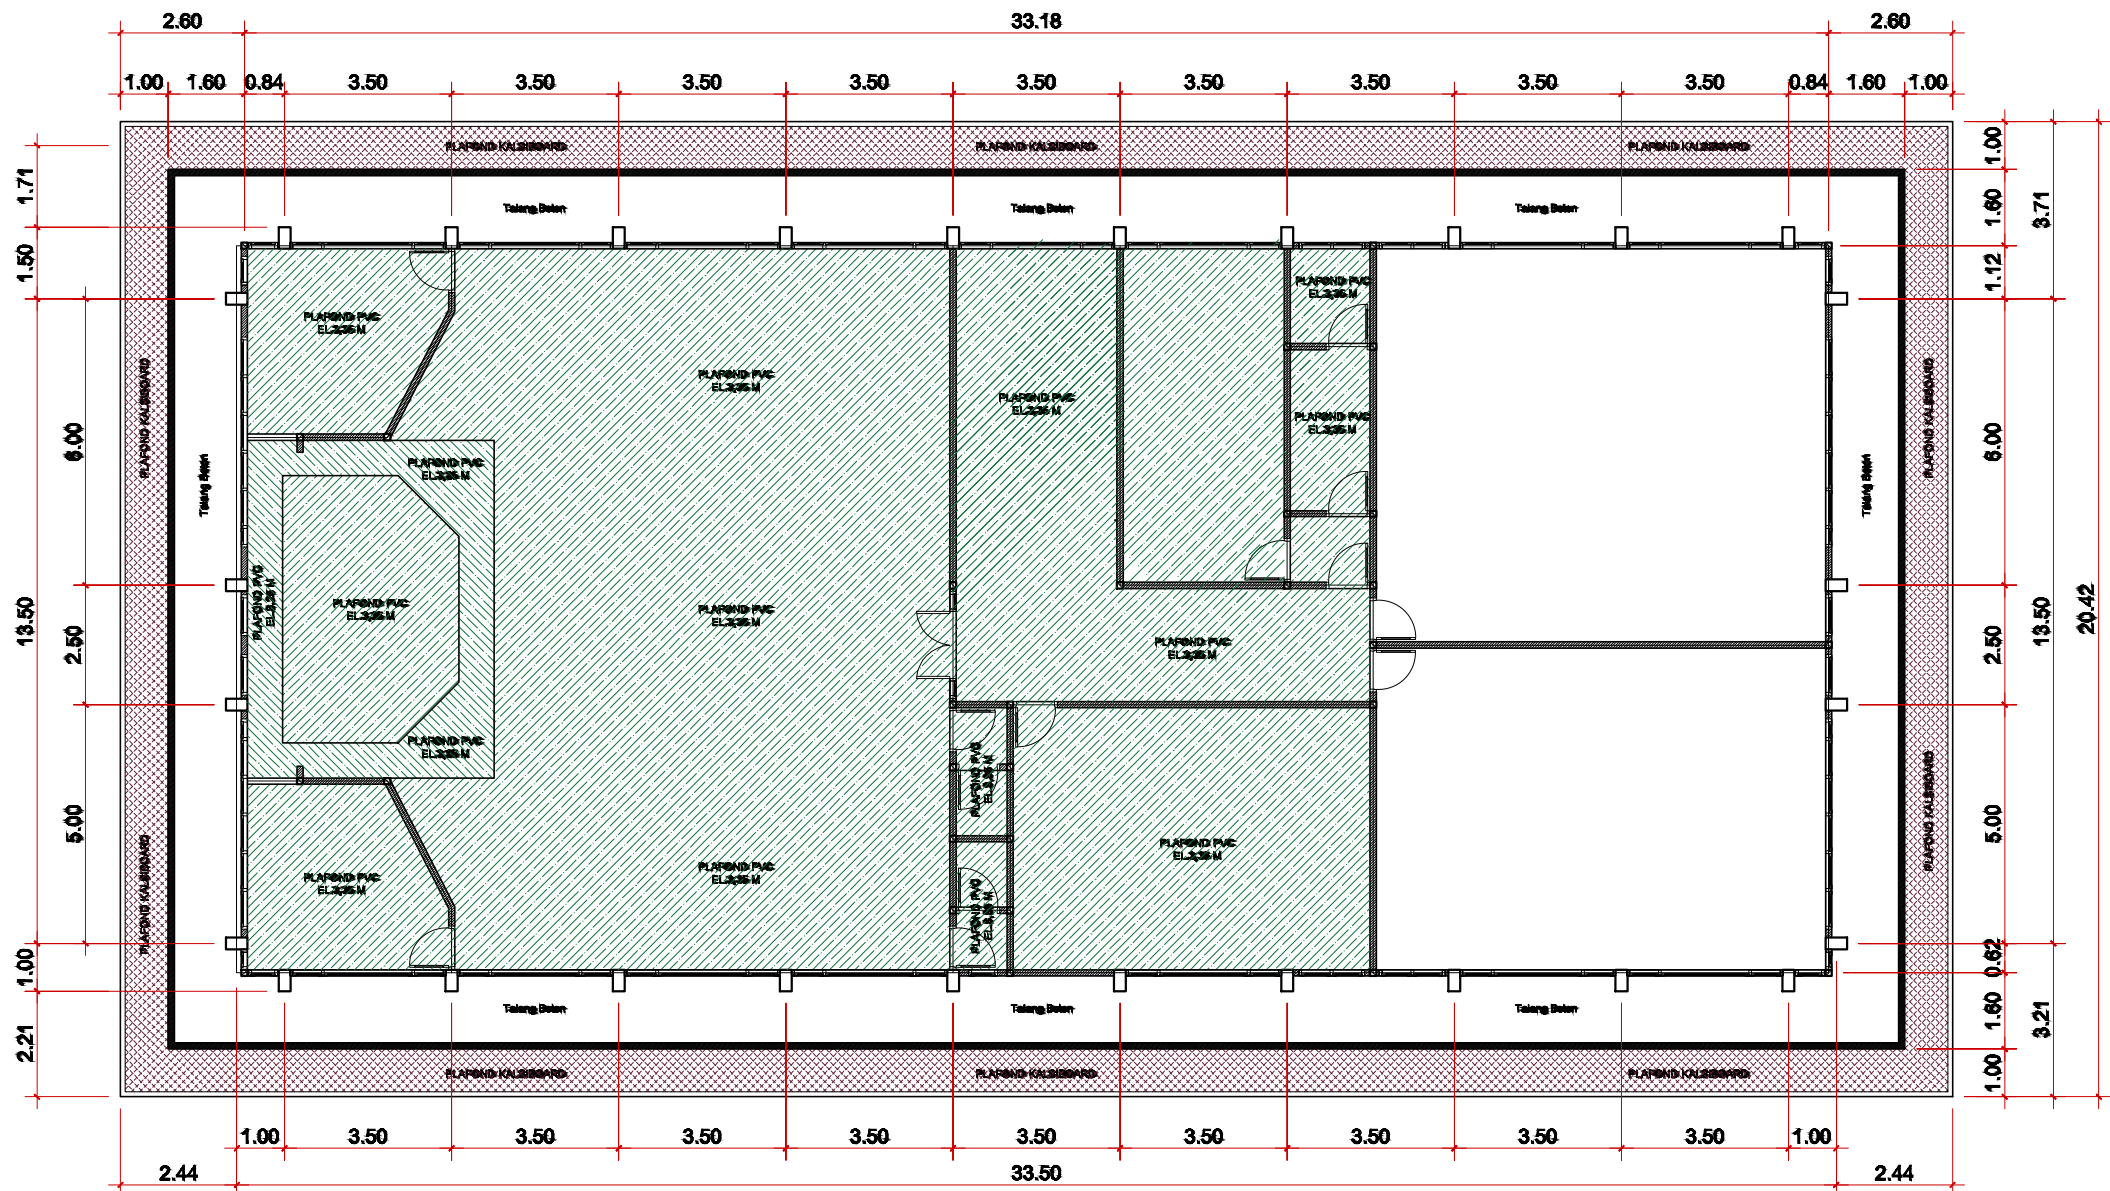

DENAH PLAFOND LT. 2 (RENCANA)
SKALA 1:100

LANTAI 2 (RENCANA REHAB):

- PASANG PLAFOND KALSIBOARD
- PASANG PLAFOND PVC

KEMENTERIAN PENDIDIKAN,
KEBUDAYAAN,
RISET, DAN TEKNOLOGI
Jl. Gedung Sate No. 411, Bandung 40132, Telp. 022-25373711

CATATAN

PEKERJAAN

RENOVASI GEDUNG PROGRAM DIPLOMA
PENDIDIKAN KESEKRETARIATAN (PDK)
FAKULTAS EKONOMI DAN BISNIS
UNIVERSITAS SYIAH KUALA

LOKASI

DARUSSALAM - BANDA ACEH

GAMBAR

DENAH PLAFOND LANTAI 2 (RENCANA)

MENGETAHUI/MENSETUJUI

PEJABAT PEMBUAT KOMITMEN
UNIVERSITAS SYIAH KUALA

Ir. Rudineyeh Putra, S.T., M.Si., IPM
Np. 198508232002121004

KONSULTAN PERENCANA

MULTI PLANA NUSANTARA
Konsultan Perencanaan dan Pengawasan
Jl. Tgk. Sjahrudin No. 40, Banda Aceh 95111

PENANGGUNG JAWAB

Herizal, ST
Direktur

DI RENCANA	DI GAMBAR	DI PERIKSA
team'	team'	team'
SKALA	NO./JUMLAH GAMBAR	TAHUN ANGGARAN
1:150	15 / 16	2024



KEMENTERIAN PENDIDIKAN,
KEBUDAYAAN,
RISET, DAN TEKNOLOGI

Jl. Teuku Nyak Arief No. 441, Kopelma Darussalam, Kec. Syiah Kuala,
Kota Banda Aceh, Aceh 23111

CATATAN

PEKERJAAN

RENOVASI GEDUNG PROGRAM DIPLOMA
PENDIDIKAN KESEKRETARIATAN (PDPK)
FAKULTAS EKONOMI DAN BISNIS
UNIVERSITAS SYIAH KUALA

LOKASI

DARUSSALAM - BANDA ACEH

GAMBAR

DENAH INSTALASI LISTRIK LANTAI 2 (RENCANA)

MENGETAHUI/MENYETUJUI

PEJABAT PEMBUAT KOMITMEN
UNIVERSITAS SYIAH KUALA

Ir. Rudiansyah Putra, S.T., M.Si., IPM

Nip. 197509232002121004

KONSULTAN PERENCANA



MULTI PLANA NUSANTARA

Konsultan Perencanaan dan Pengawasan
Jl. Tgk. Druen Lueng Bata No. 99 Desa Lasepeang Banda Aceh

PENANGGUNG JAWAB

Herizal, ST

Direktur

DI RENCANA

DI GAMBAR

DI PERIKSA

team'

team'

team'

SKALA

NO./JUMLAH
GAMBAR

TAHUN
ANGGARAN

1 : 150

16 / 16

2024

DENAH INST. LISTRIK LT. 2 (RENCANA)

SKALA 1 : 150

SIMBOL	KETERANGAN	JUMLAH
	LED Decorative 6 Watt	15 Buah
	LED Decorative 12 Watt	21 Buah
	LED Decorative 24 Watt	2 Buah
	Saklar Triple	3 Buah
	Saklar Ganda	6 Buah
	Saklar Tunggal	5 Buah
	Stop Kontak	9 Buah
	KABEL	Disesuaikan