



Jln. Teuku Nyak Arief No.441, Kopelma
Darusalam Kec. Syiah Kuala, Kota Banda Aceh.
Aceh ,23111

PEKERJAAN REHAB INTERIOR RUANG PIMPINAN ORTALA - USK

UNIVERSITAS SYIAH KUALA



BANDA ACEH
TAHUN 2026



PERSPEKTIF INTERIOR RUANG ORTALA

KETERANGAN :

MENGETAHU/MENYETUJUI :

LOKASI :

PENANGGUNG JAWAB :

CAMBAK :

SKALA : NO. ORB : JML. LBR :

TAHUN ANGGARAN :



PERSPEKTIF INTERIOR RUANG ORTALA

KETERANGAN :

MENGETAHUI/MENYETUJUI :

LOKASI :

PENANGGUNG JAWAB :

CAMBAR :

SKALA : **NO. ORB :** **JML LBR :**

TAHUN ANGGARAN :



PERSPEKTIF INTERIOR RUANG ORTALA

KETERANGAN :

MENGETAHU/MENYETUJUI :


LOKASI :

PENANGGUNG JAWAB :

GAMBAR :

SKALA : **NO. ORR :** **JML LBR :**

TAHUN ANGGARAN :

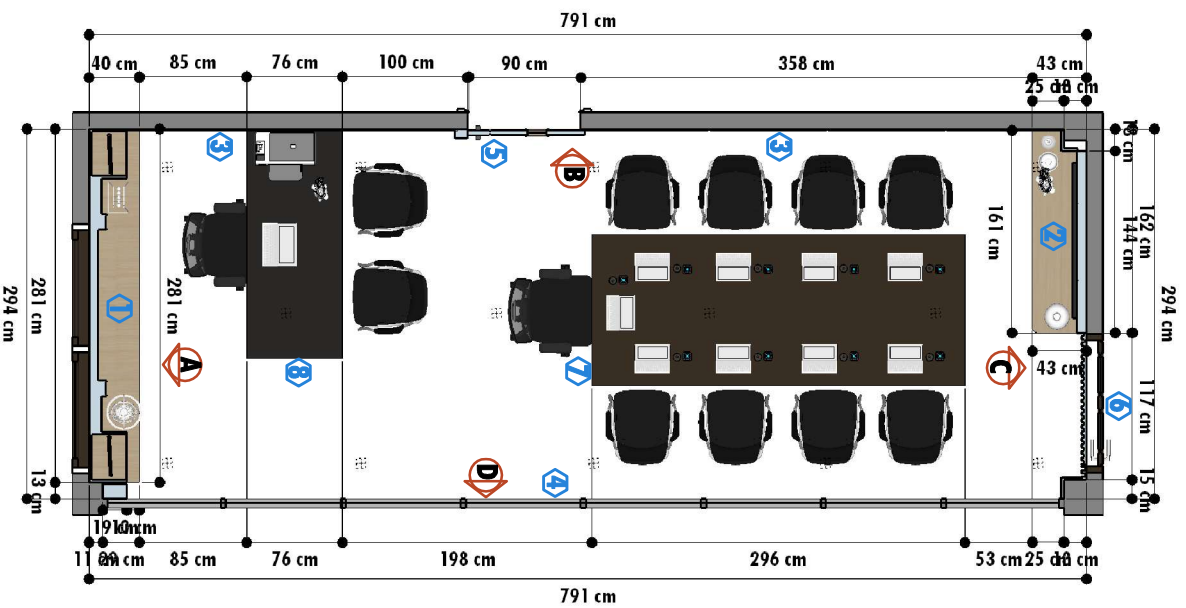

DENAH INTERIOR RUANG ORTALA

SKALA 1 : 60

KETERANGAN :

1. Backdrop Dan Lemari Display utama (Rangka Blockboard + Multiplek Fin. HPL)
2. Backdrop TV dan Lemari Bawah (Rangka Blockboard + Multiplek Fin. HPL)
3. Dinding Backdrop Area Pintu Masuk Utama (Rangka Blockboard + Multiplek Fin. HPL)
4. Dinding Backdrop Area Sekat Kaca ruang (Rangka Blockboard + Multiplek Fin. HPL)
5. Pintu Masuk Utama Ruang Ortala (Rangka Blockboard + Multiplek Fin. HPL)
6. Pintu kamufase tutup pintu eksisting (Rangka Blockboard Fin. WPC)
7. Meja Rapat Ruangan Eksisting
8. Meja Kerja Pimpinan Eksisting

KETERANGAN :

MEGETAHU/MENYETUJUI :

LOKASI :

PENANGGUNG JAWAB :

GAMBAR :

SKALA : NO. GBR : JML. LBR :

TAHUN ANGGARAN :

KETERANGAN :

MEGETAHU/MENYETUJUI :

LOKASI :


PENANGGUNG JAWAB :

GAMBAR :


SKALA :	NO. ORB :	JML LBR :


TAHUN ANGEARAN :

TAMPAK / POTONGAN SISI A
SKALA 1 : 50

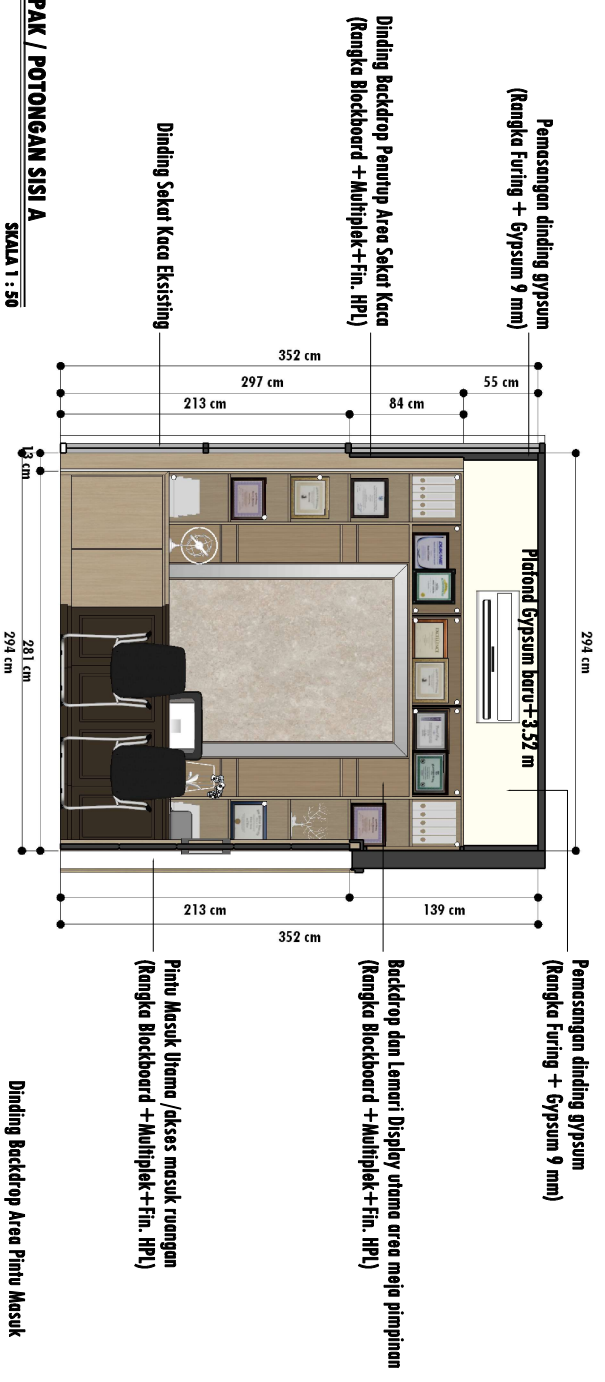


TAMPAK / POTONGAN SISI B
SKALA 1 : 50

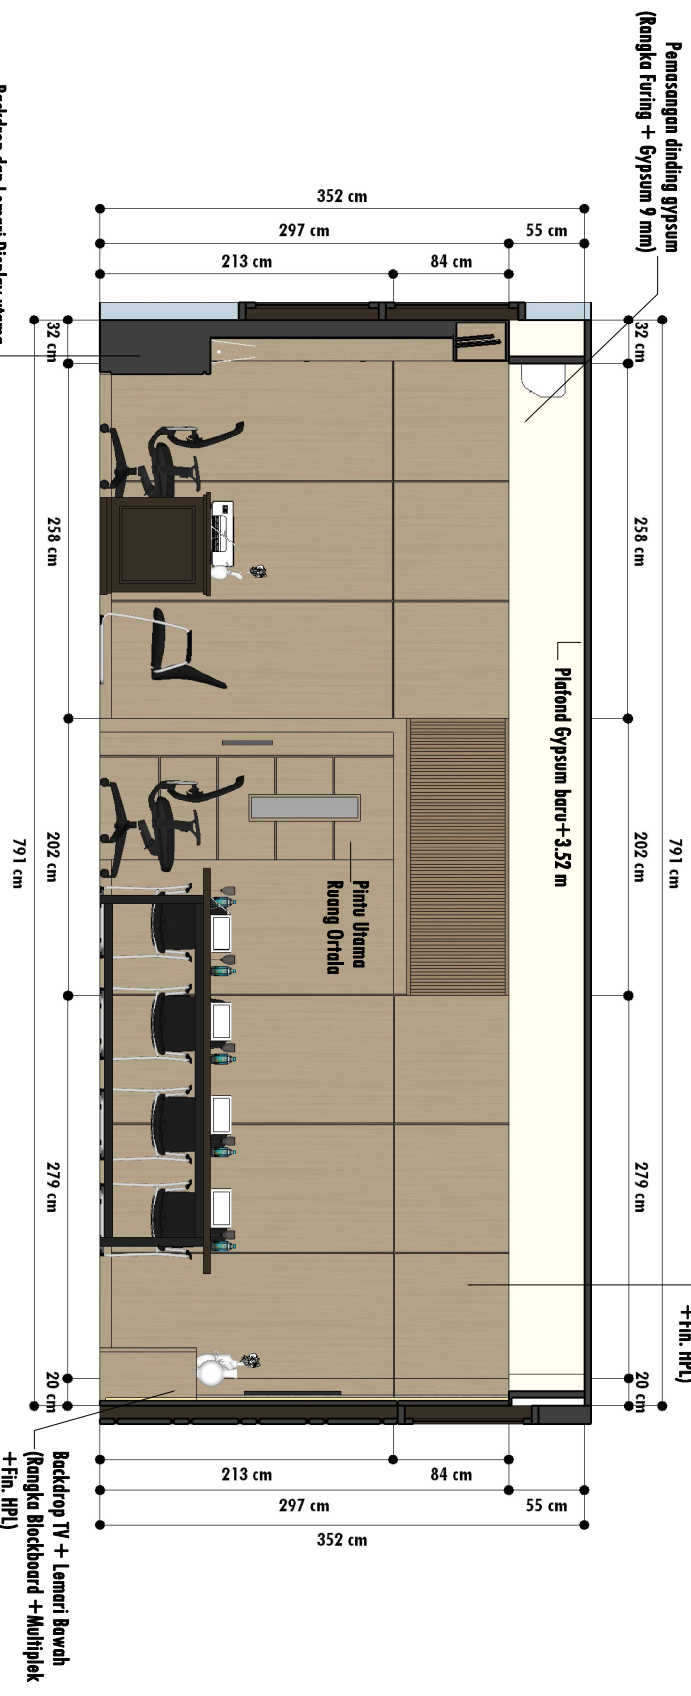

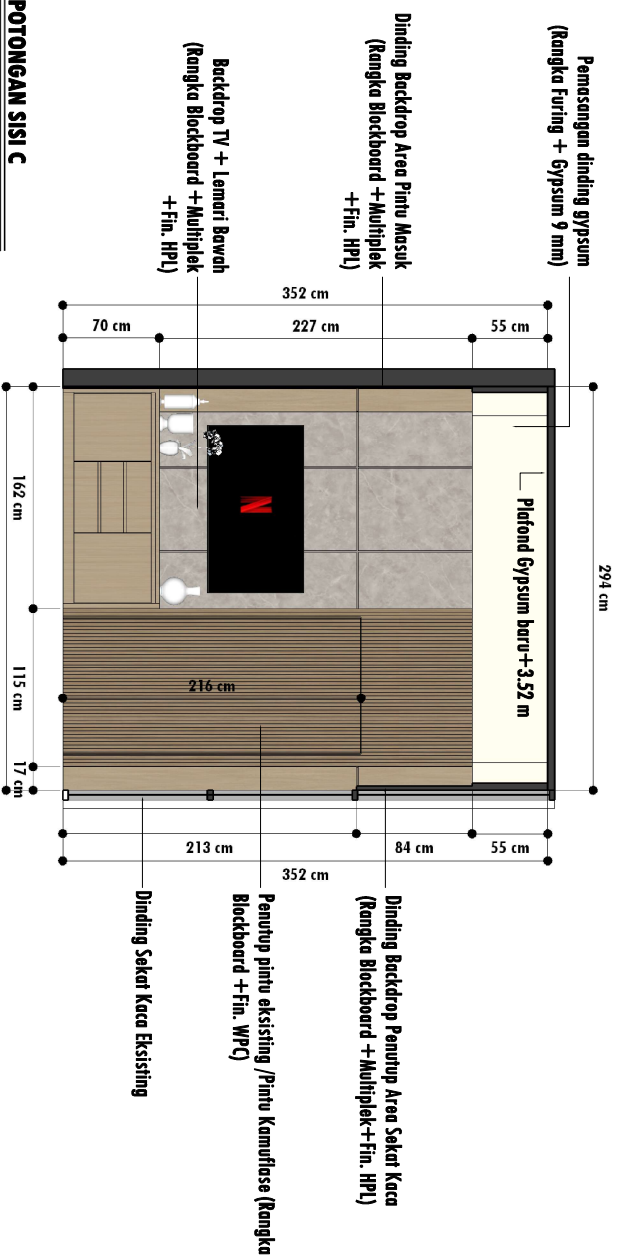

TAMPAK / POTONGAN SISI C

SKALA 1 : 50

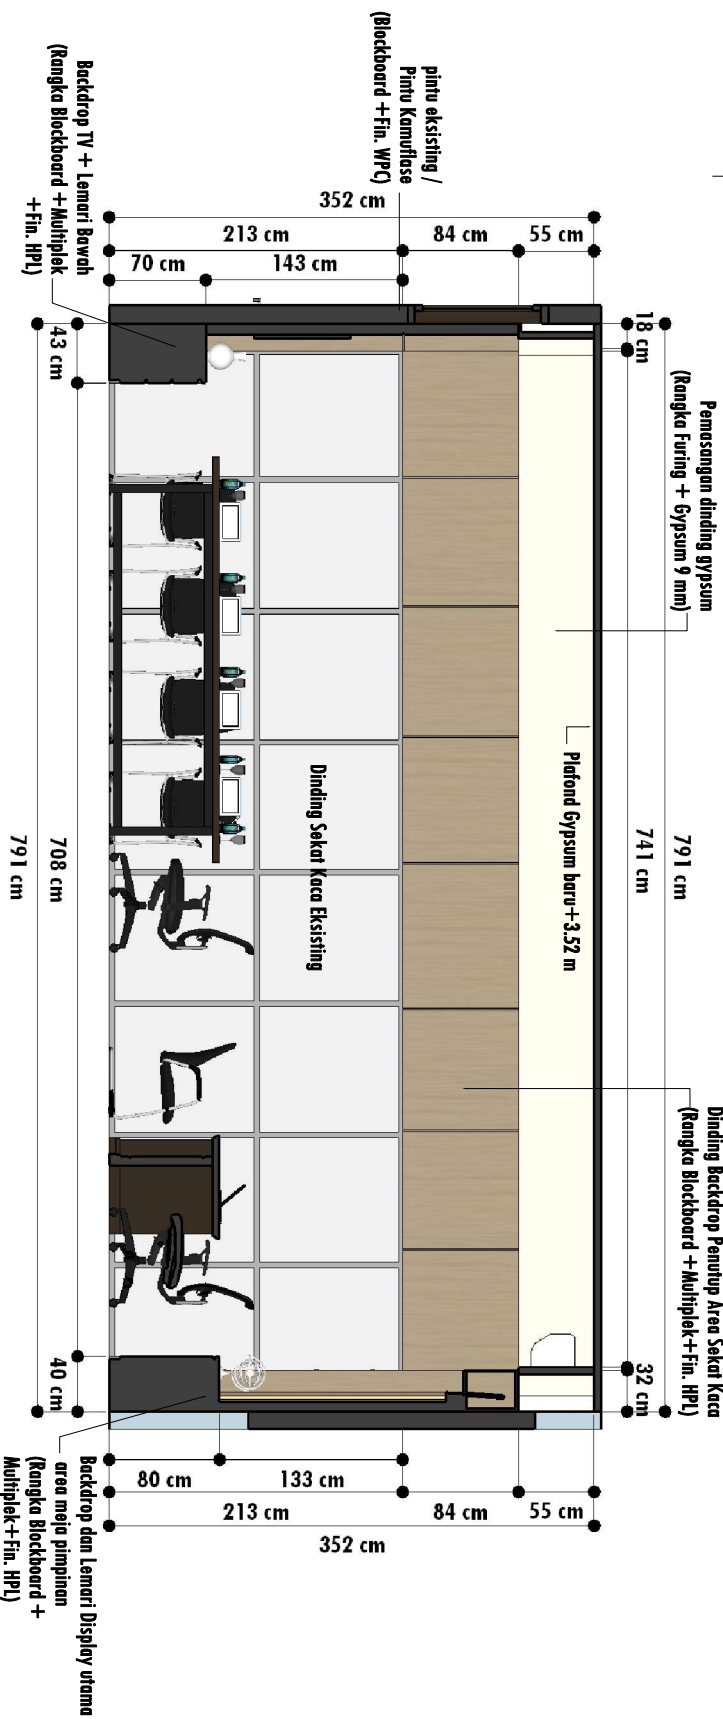

TAMPAK / POTONGAN SISI D

SKALA 1 : 50

KETERANGAN :

MEGETAHU/MENYETUJUI :


LOKASI :

PENANGGUNG JAWAB :


GAMBAR :

SKALA : NO. GBR : JML LBR :

TAMU ANGEARAN :

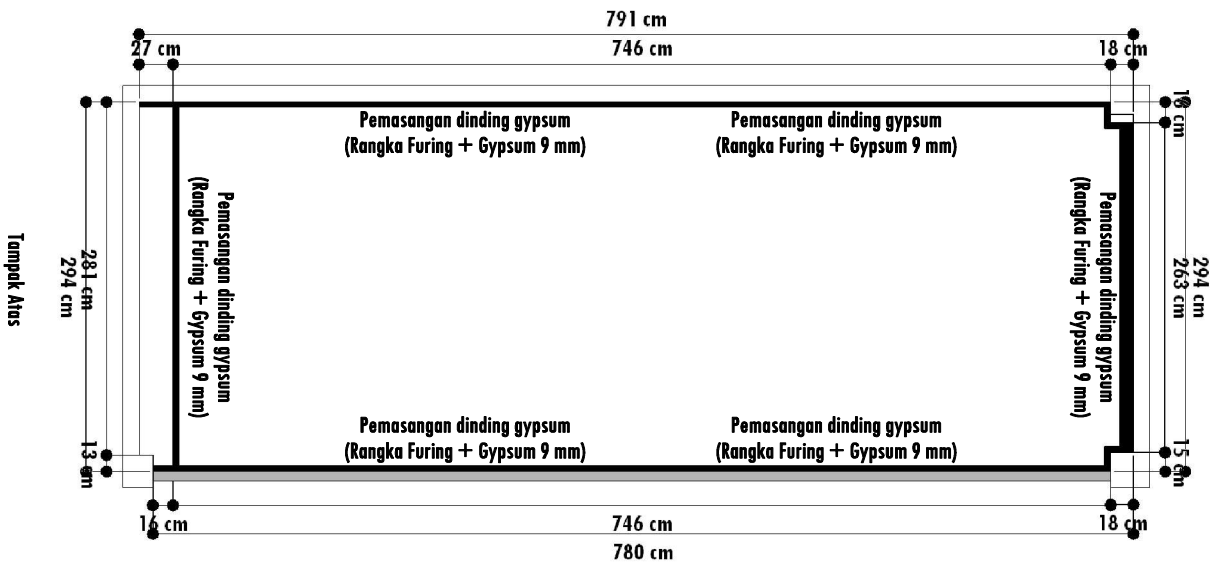

Tampak Atas

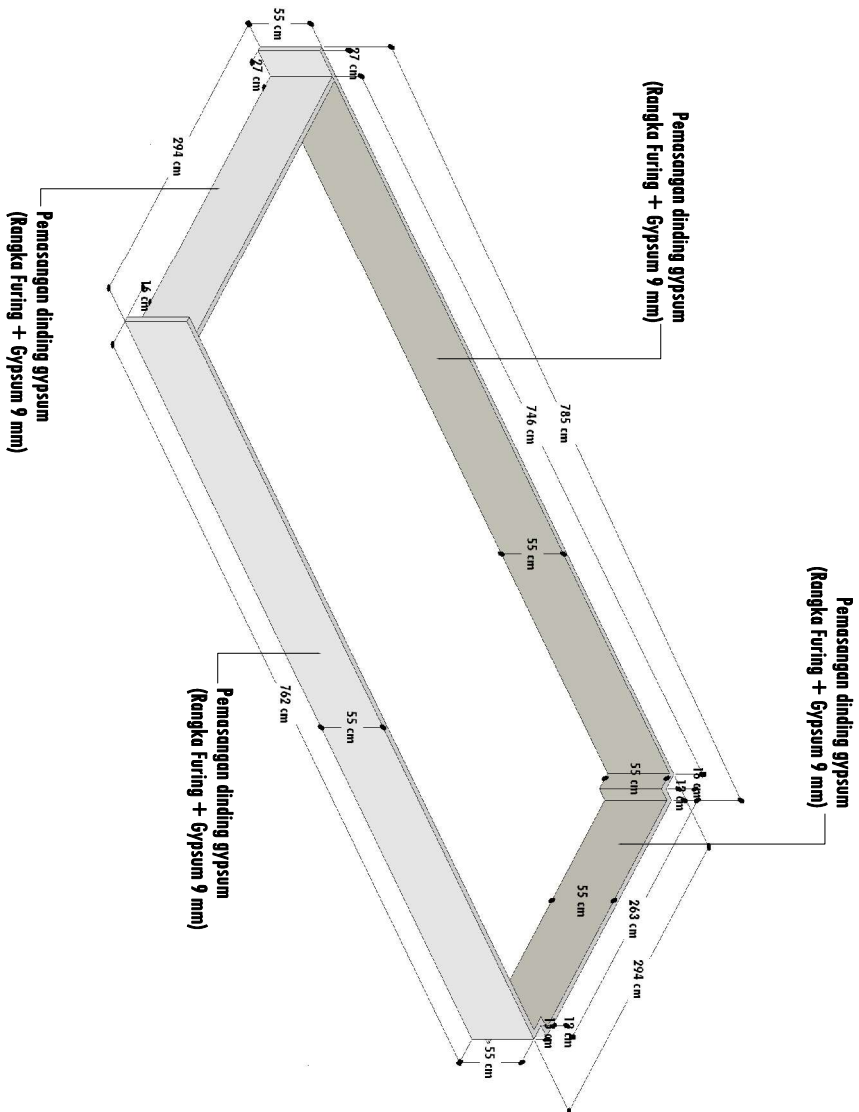

Tampak Perspektif

DENAH DINDING GYPSUM (PEMBATAS ATAS)
SKALA 1 : 60

KETERANGAN :

MENGETAHU/MENYETUJUI :

LOKASI :

PENANGGUNG JAWAB :

GAMBAR :

SKALA : NO. GBR : JML. LBR :

TAHUN ANGGARAN :

KETERANGAN :

LAMPU DOWNLIGHT 9 WATT WARNA NEUTRAL (14 UNIT)
LAMPU STRIP LIGHT PLAFOND WARMA WHITE (17 M²)
PLAFOND BARU PENUTUP GYPSUM 9 MM (23,25 M²)

MEGETAHU/MENYETUJUI :

LOKASI :


PENANGGUNG JAWAB :

CAMBAR :


SKALA : NO. ORH : JML LBR :

TAHUN ANGEARAN :


2026

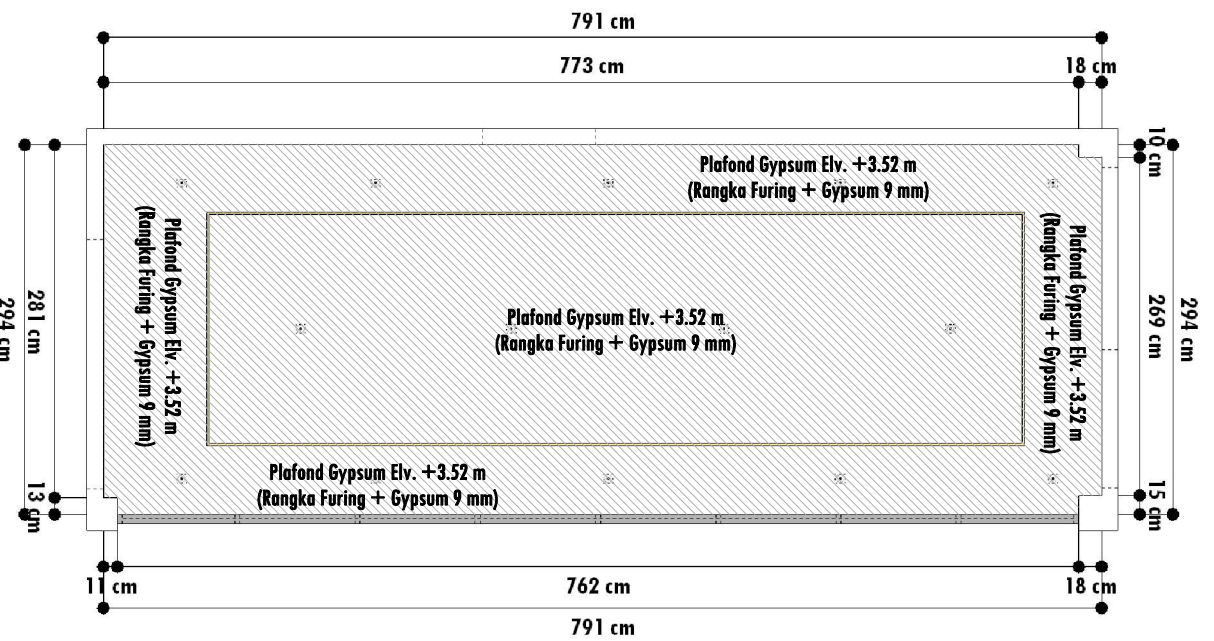

DENAH PLAFOND GYPSUM
SKALA 1 : 60

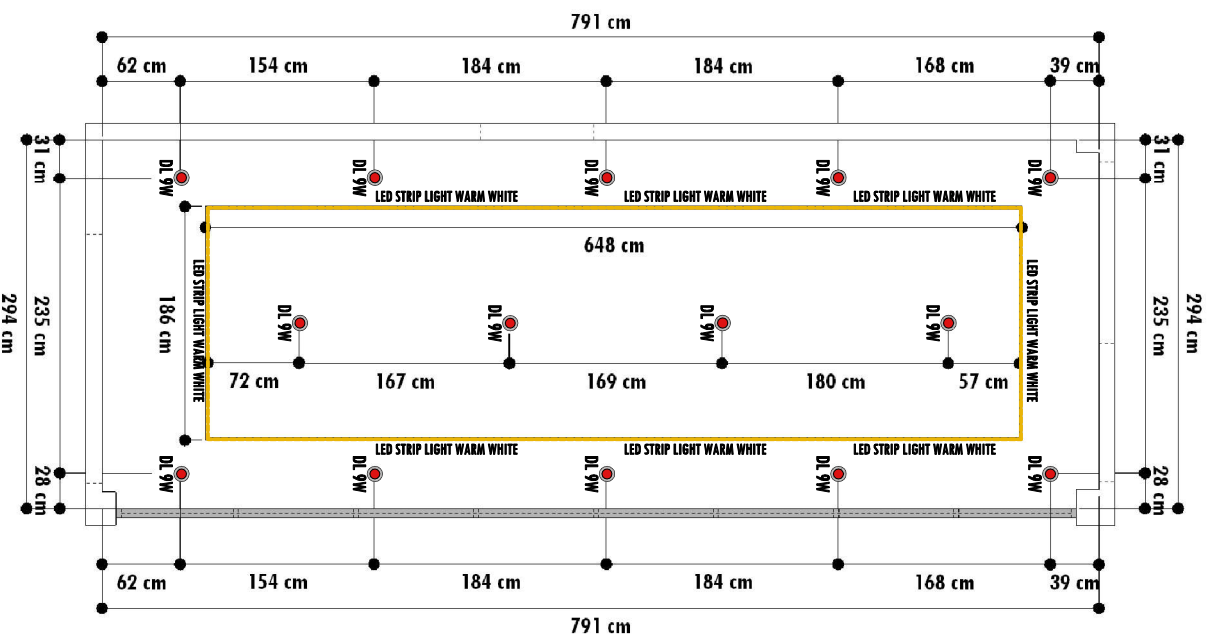


DENAH TITIK LAMPU
SKALA 1 : 60

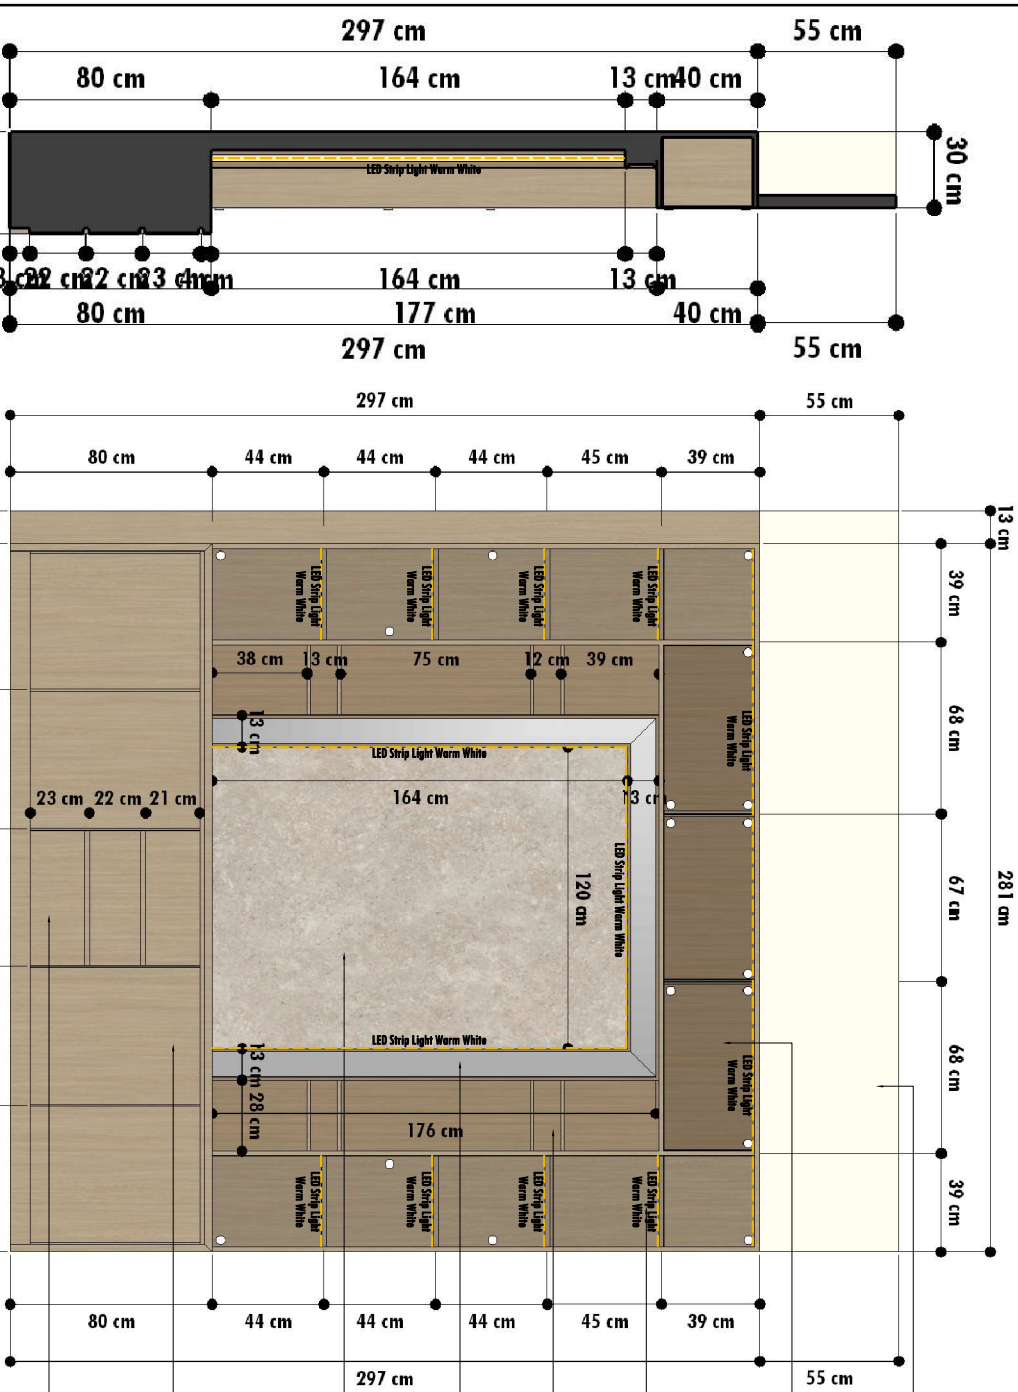

TAMPAK SAMPIING

TAMPAK ATAS

TAMPAK DEPAN

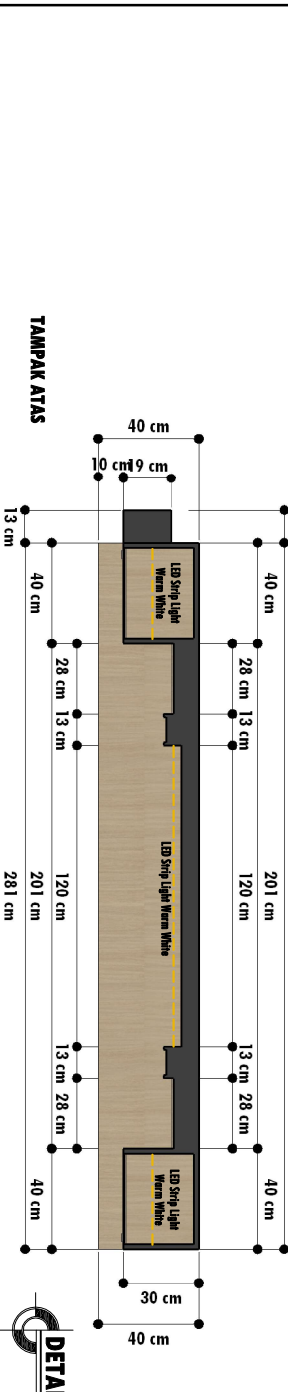

DETAIL LEMARI DISPLAY UTAMA
SKALA 1 : 30

KETERANGAN :

MENGETAHU/MENYETUJUI :


LOKASI :

PENANGGUNG JAWAB :


GAMBAR :

SKALA :

TAHUN ANGEARAN :

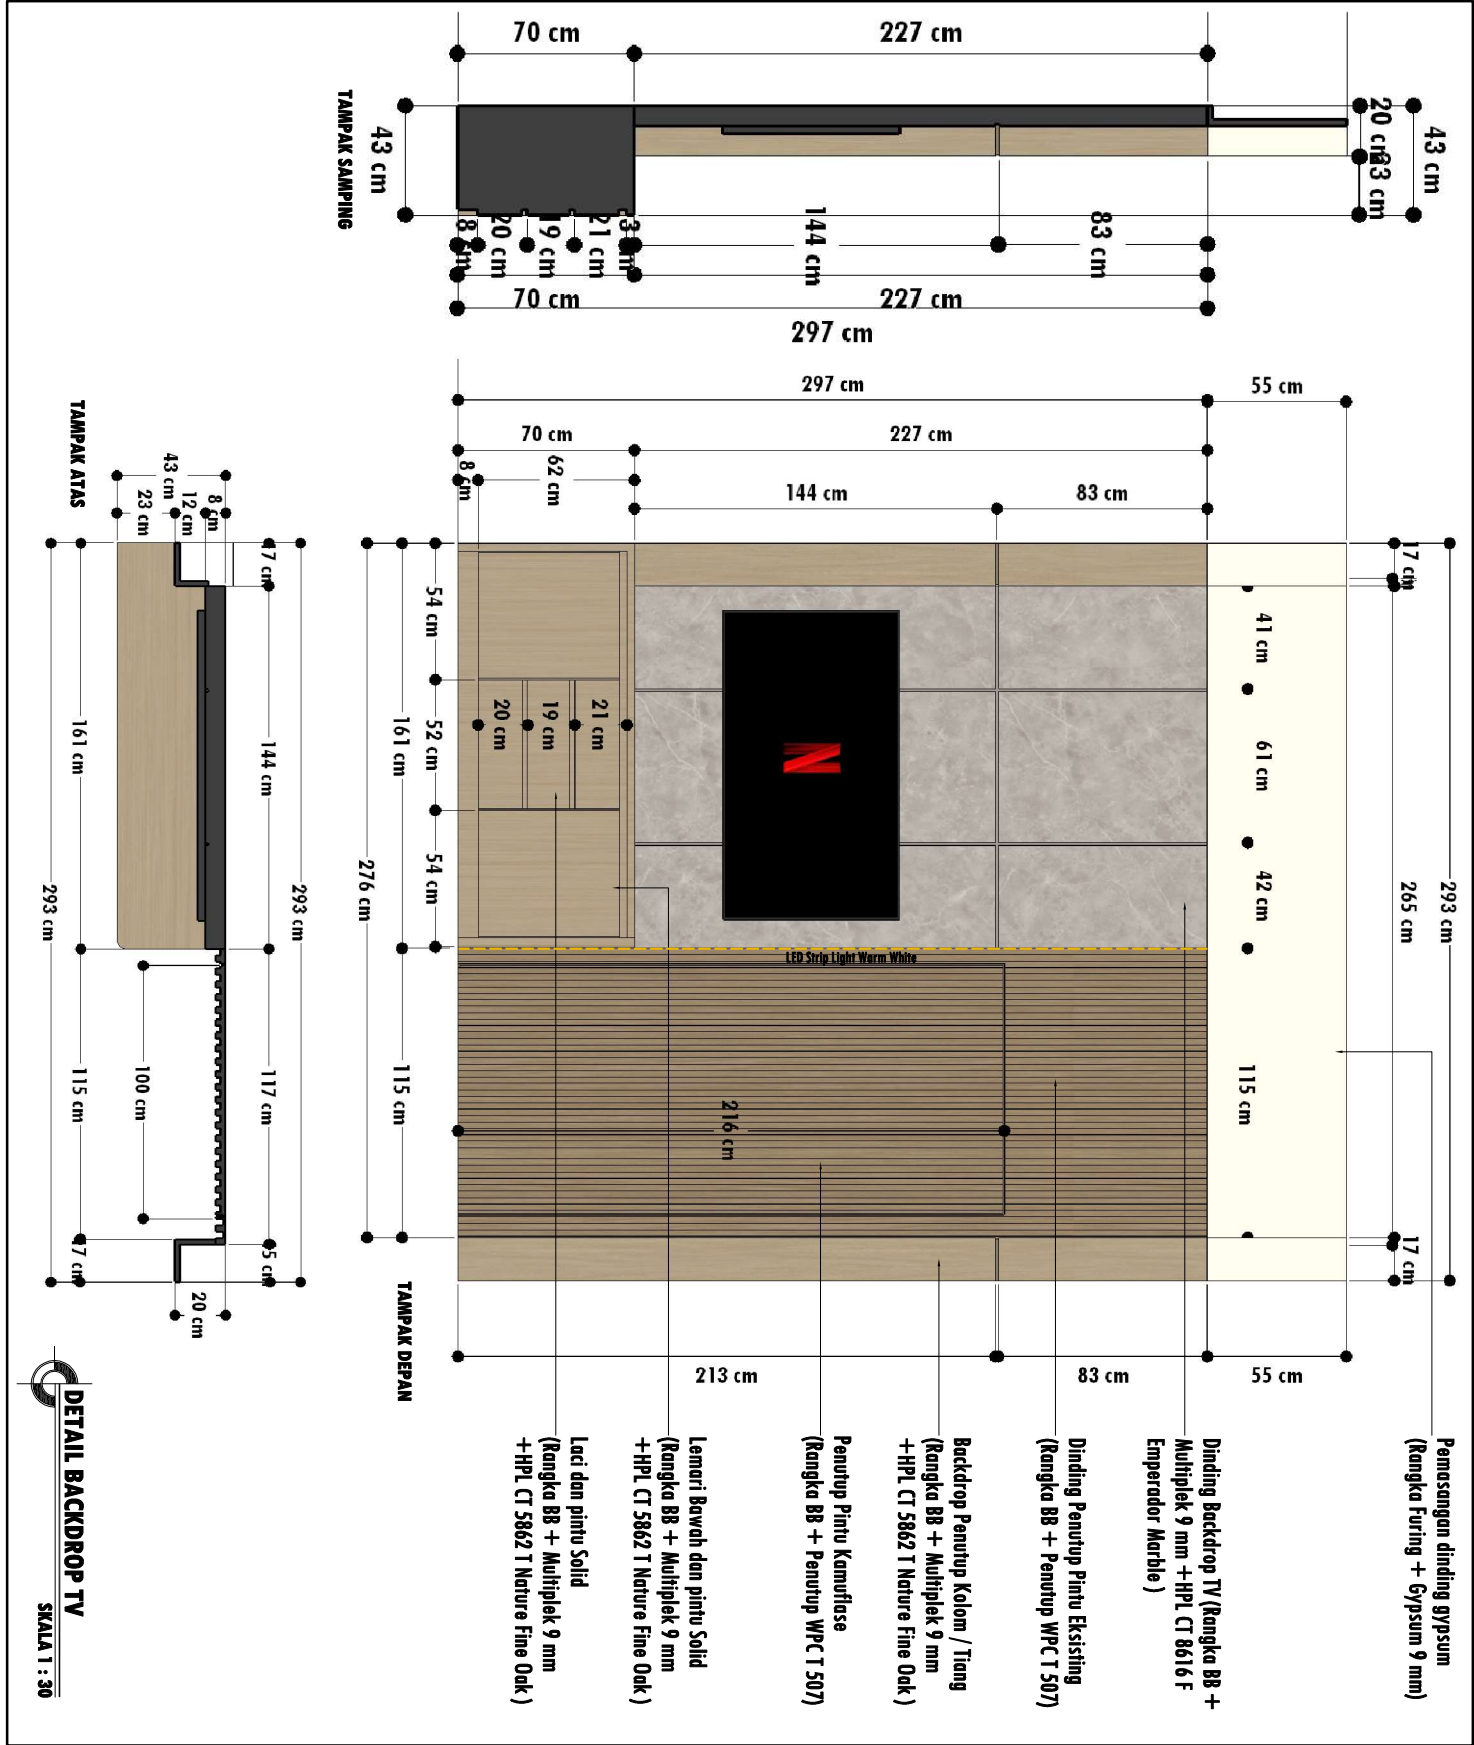

 USK UNIVERSITAS SYIAH KUALA 30, Terasa Jaya Road, 78000, Simpang Ampat, Kedah Darul Aman, 20111		
KETERANGAN :		
MENTERAHU/MENYETUJUI :		
LOKASI :		
PENANGGUNG JAWAB :		
GAMBAR :		
SKALA :	NO. GBR :	JML. LBR :
TAHUN ANGEARAN :		
2026		

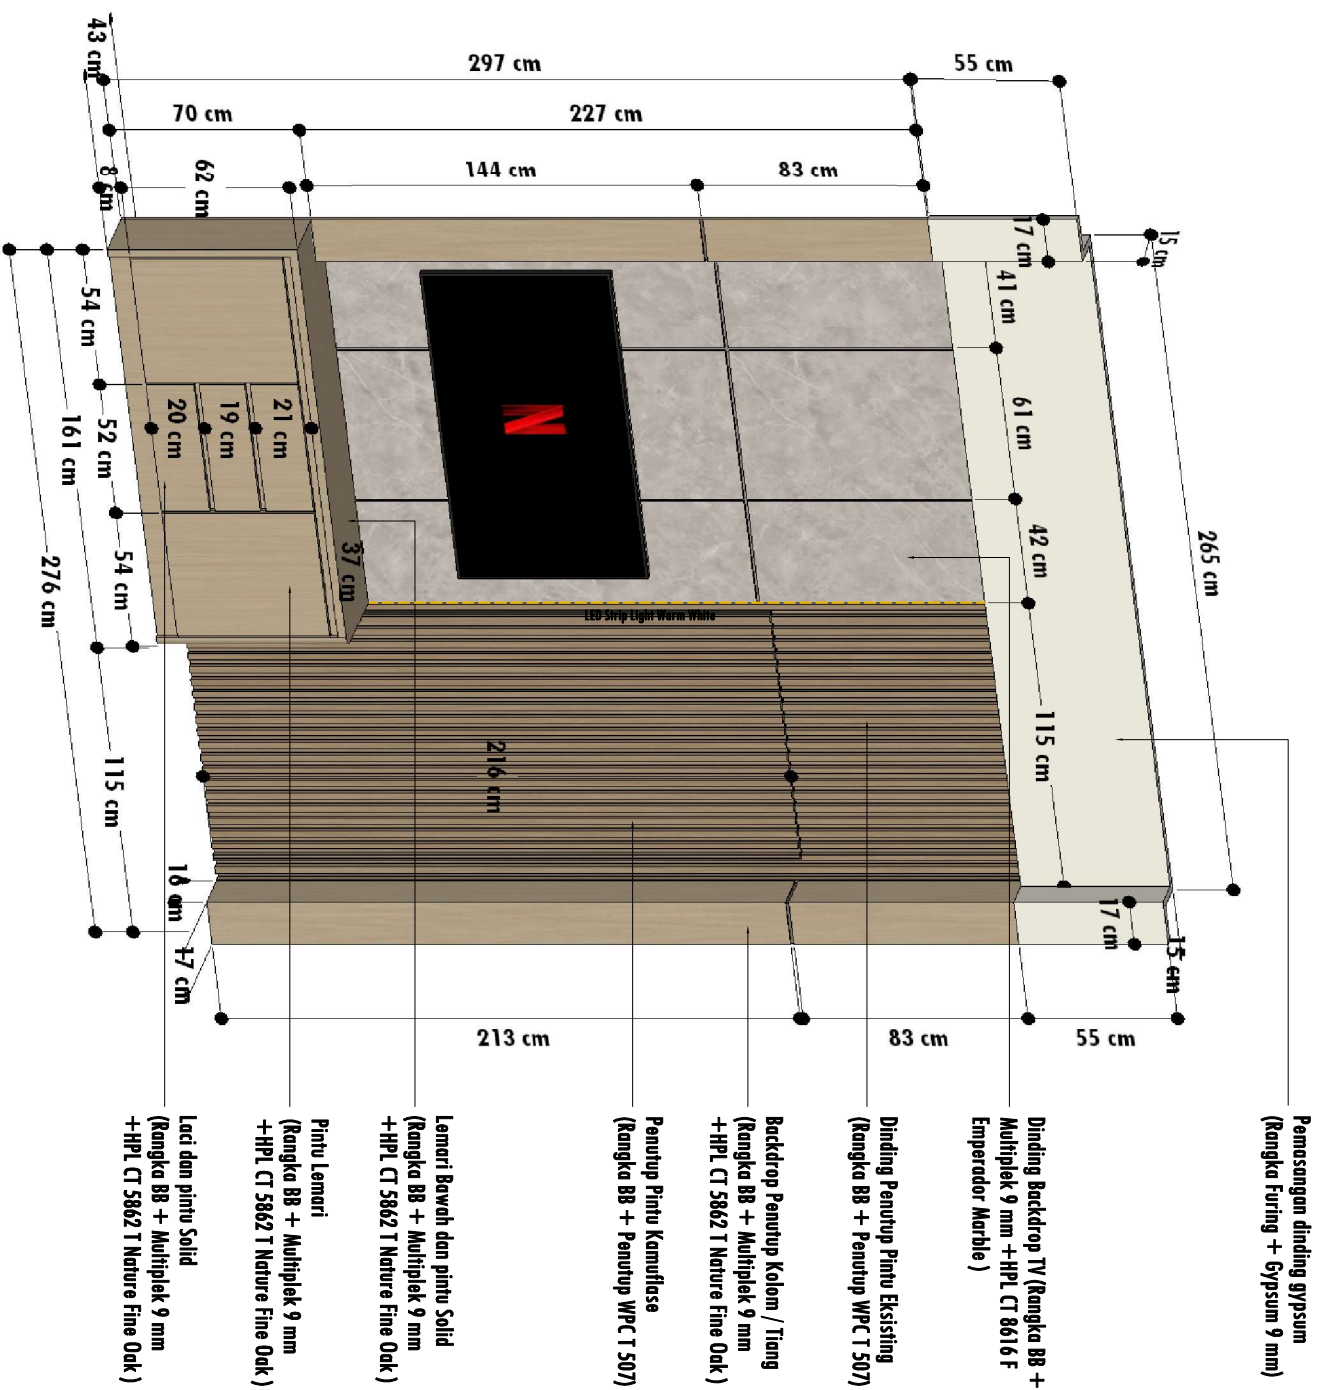

KETERANGAN :

MENGETAHU/MENYETUJUI :


LOKASI :

PENANGGUNG JAWAB :


GAMBAR :

SKALA : NO. GBR : JML. LBR :

TAHUN ANGGARAN :

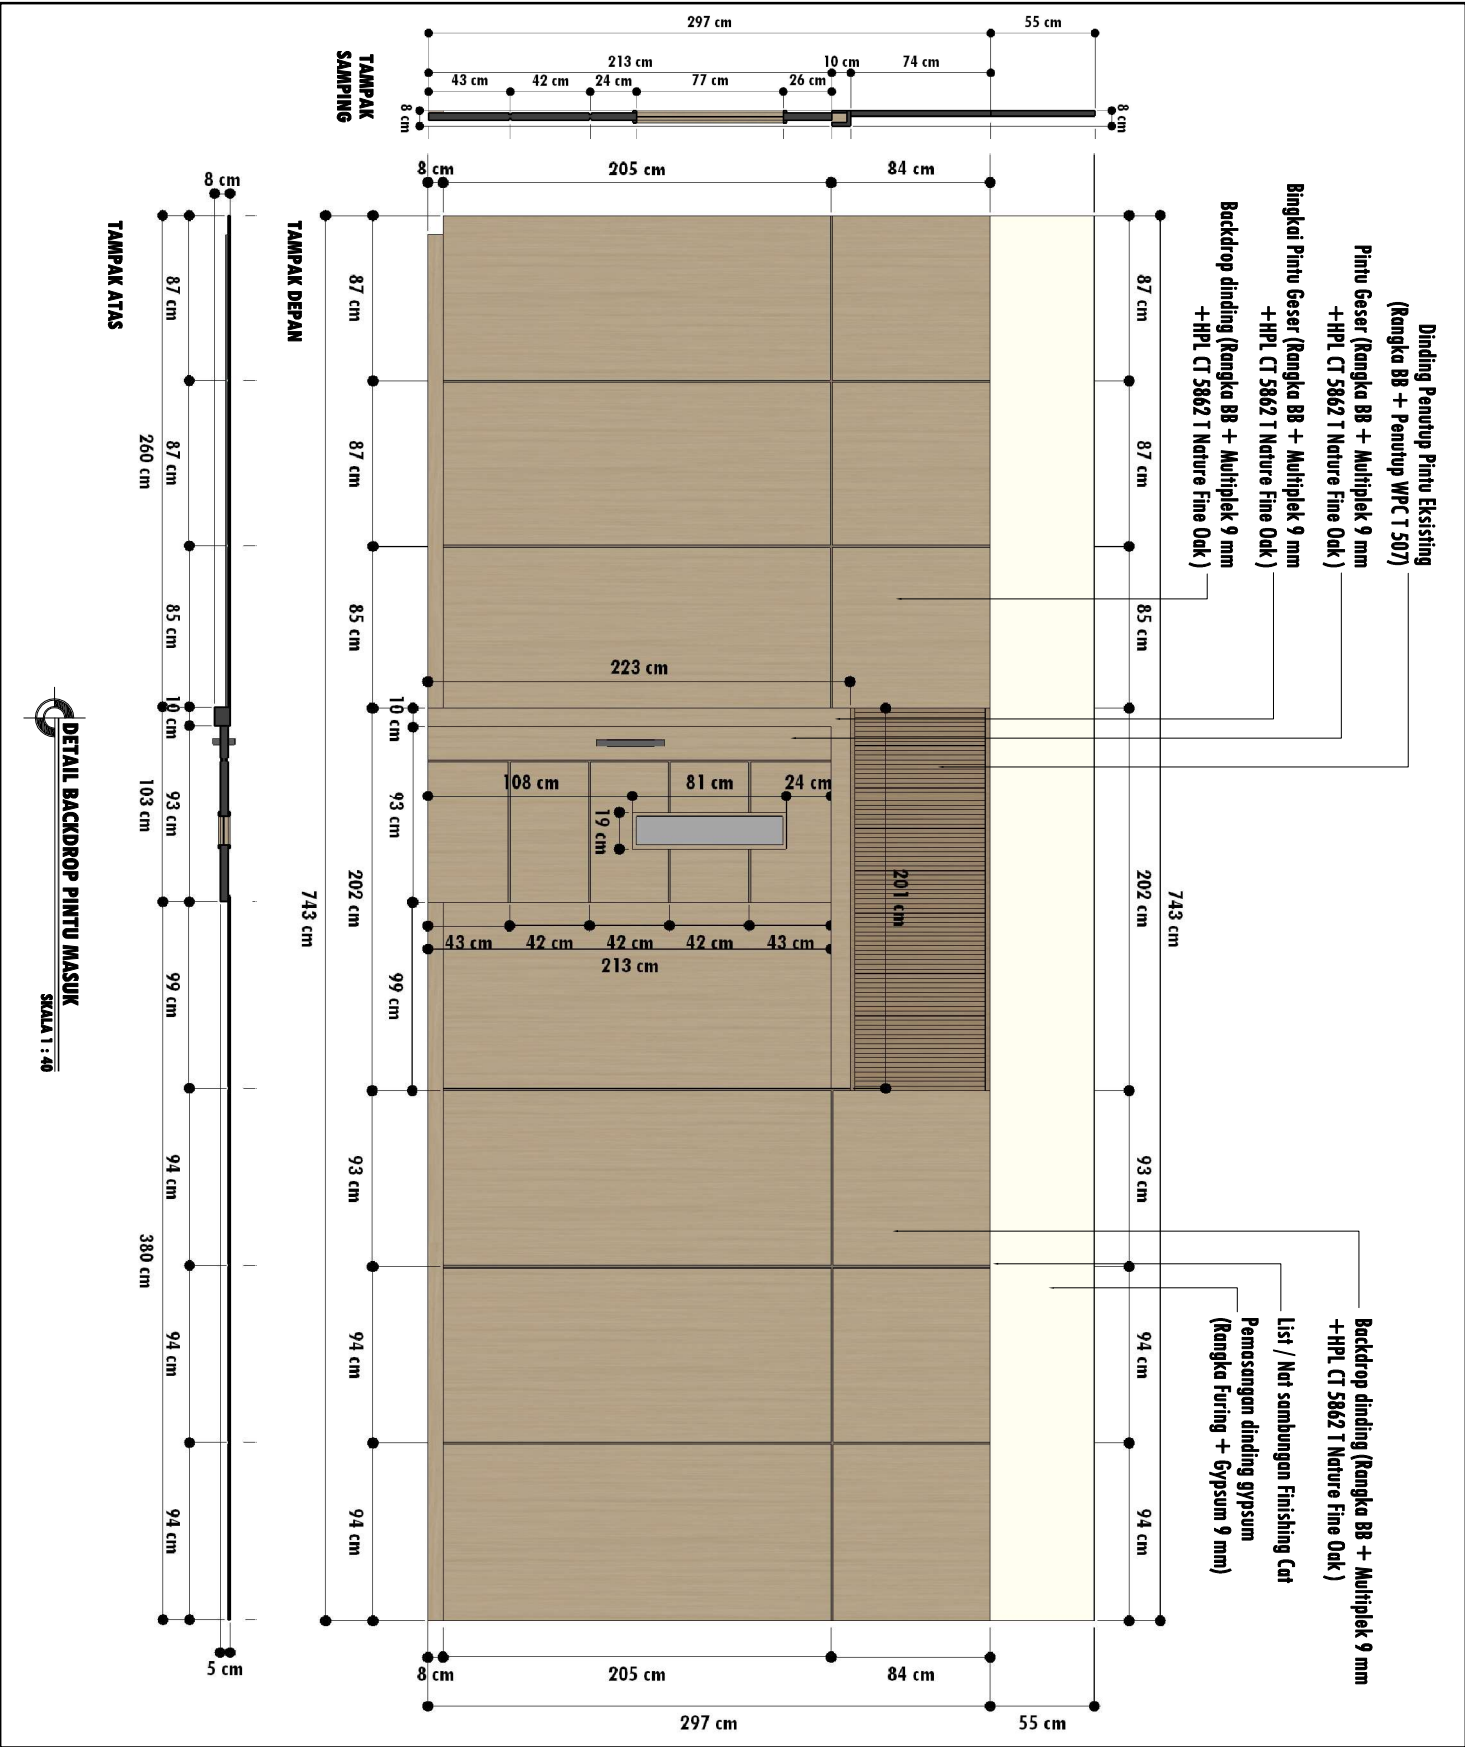

 USK UNIVERSITAS SYIAH KUALA 30a, Terasa Indah Indah, 20141, Simpang Tiga Simpang Tiga, Kabupaten Bireu, Aceh, Indonesia April 2011		
KETERANGAN :		
MENGETAHUI/MENYETUJUI :		
LOKASI :		
PENANGGUNG JAWAB :		
GAMBAR :		
SKALA :	NO. GBR :	JML LBR :
TAHUN ANGEARAN :		
2026		

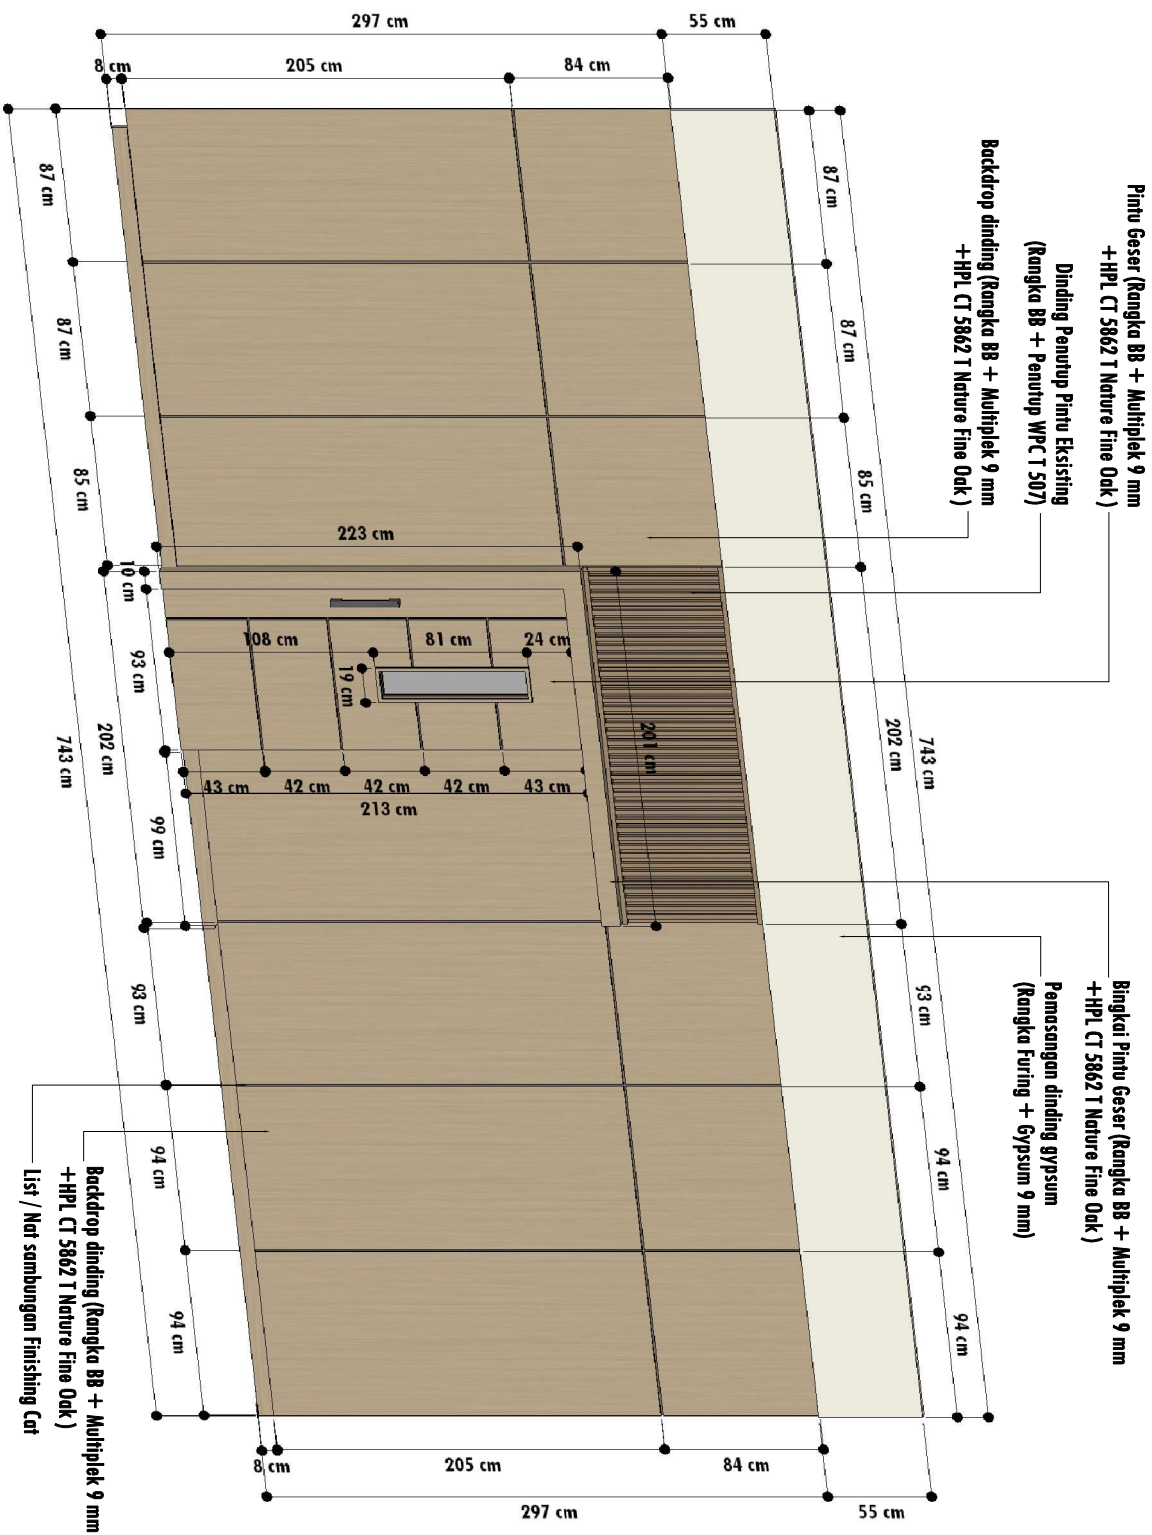

DETAIL BACKDROP PINTU MASUK
SKALA 1 : 40

KETERANGAN :

MENGETAHU/MENYETUJUI :


LOKASI :

PENANGGUNG JAWAB :

GAMBAR :

SKALA : NO. GBR : JML LBR :

TAMU ANGGARAN :

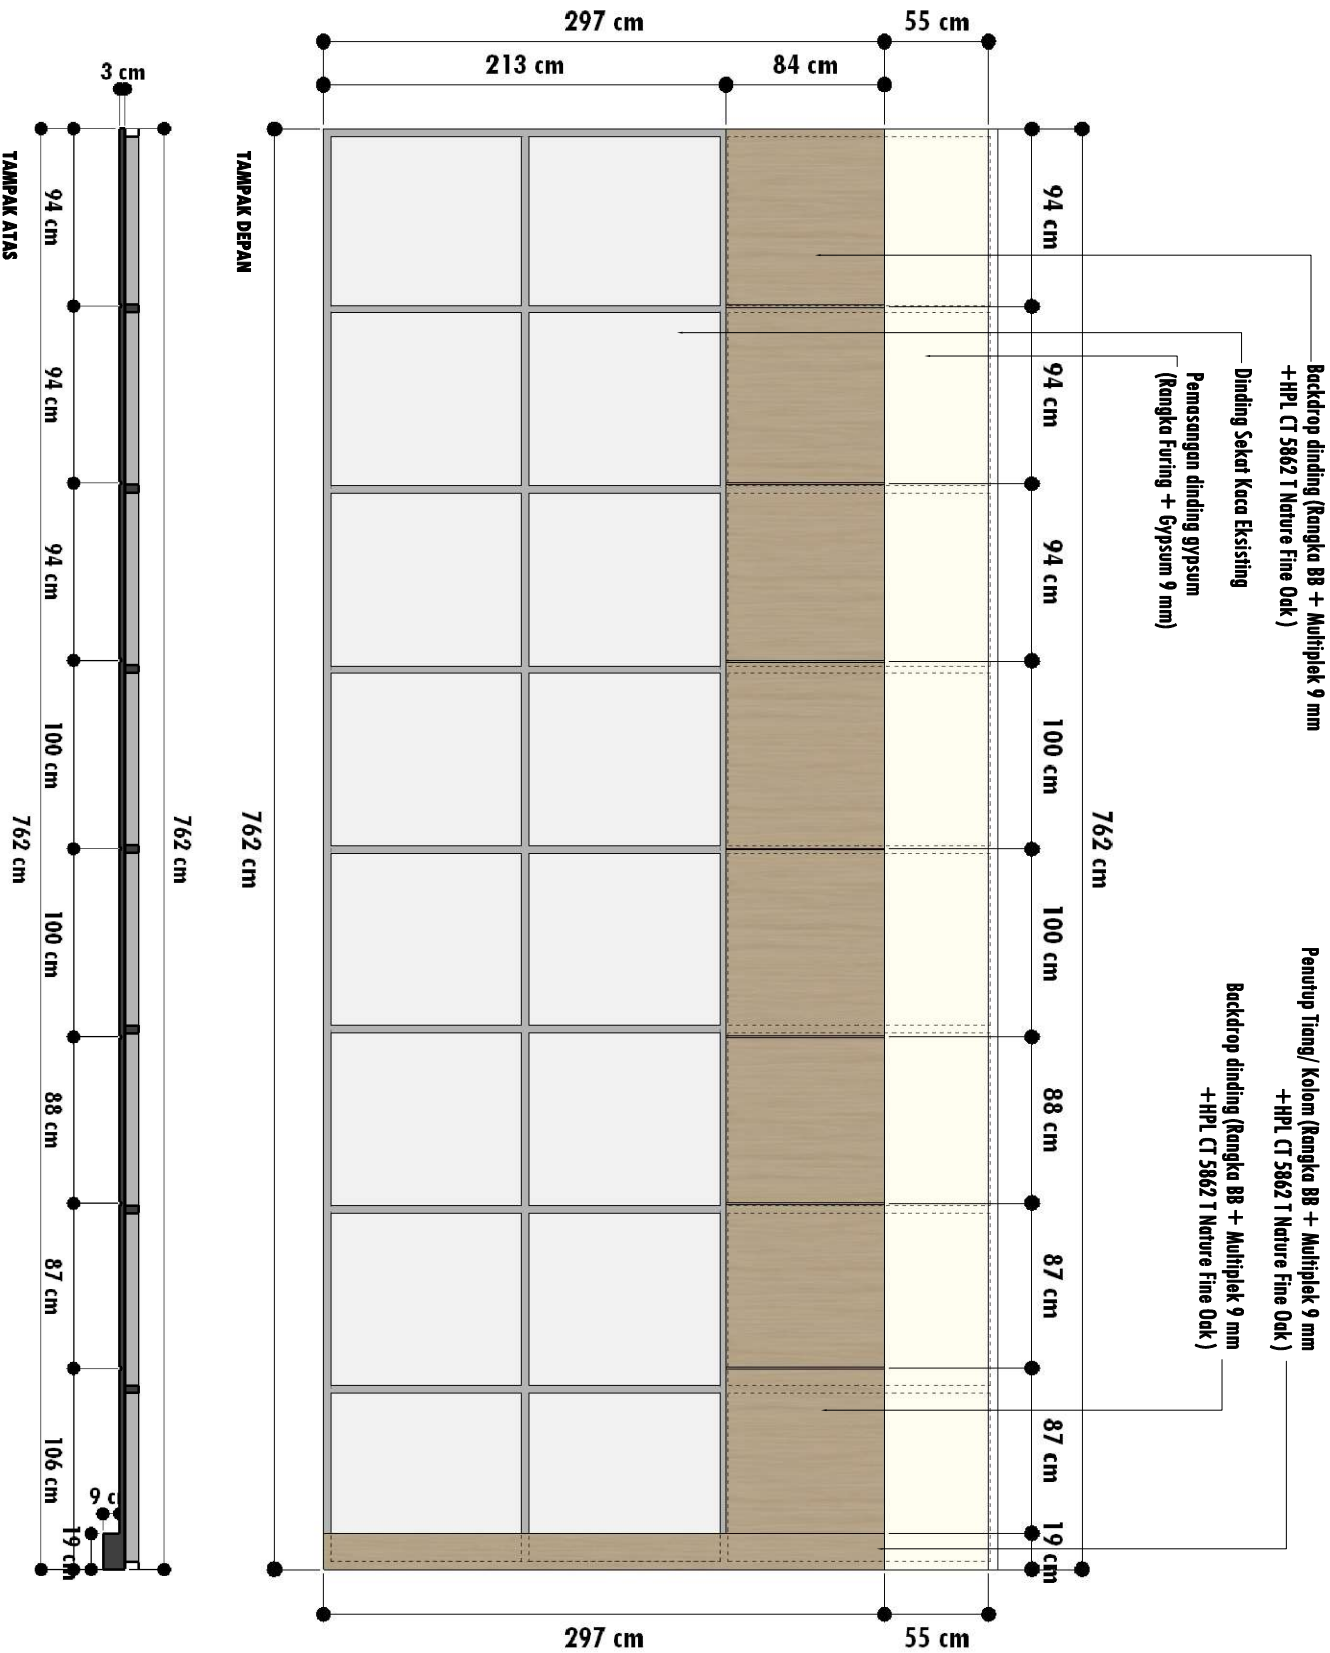

DETAIL BACKDROP DINDING SEKAT
SKALA 1 : 40

KETERANGAN :

MENGETAHU/MENYETUJUI :


LOKASI :

PENANGGUNG JAWAB :

GAMBAR :

SKALA : **NO. GBR :** **JML. LBR :**

TAMU ANGGARAN :

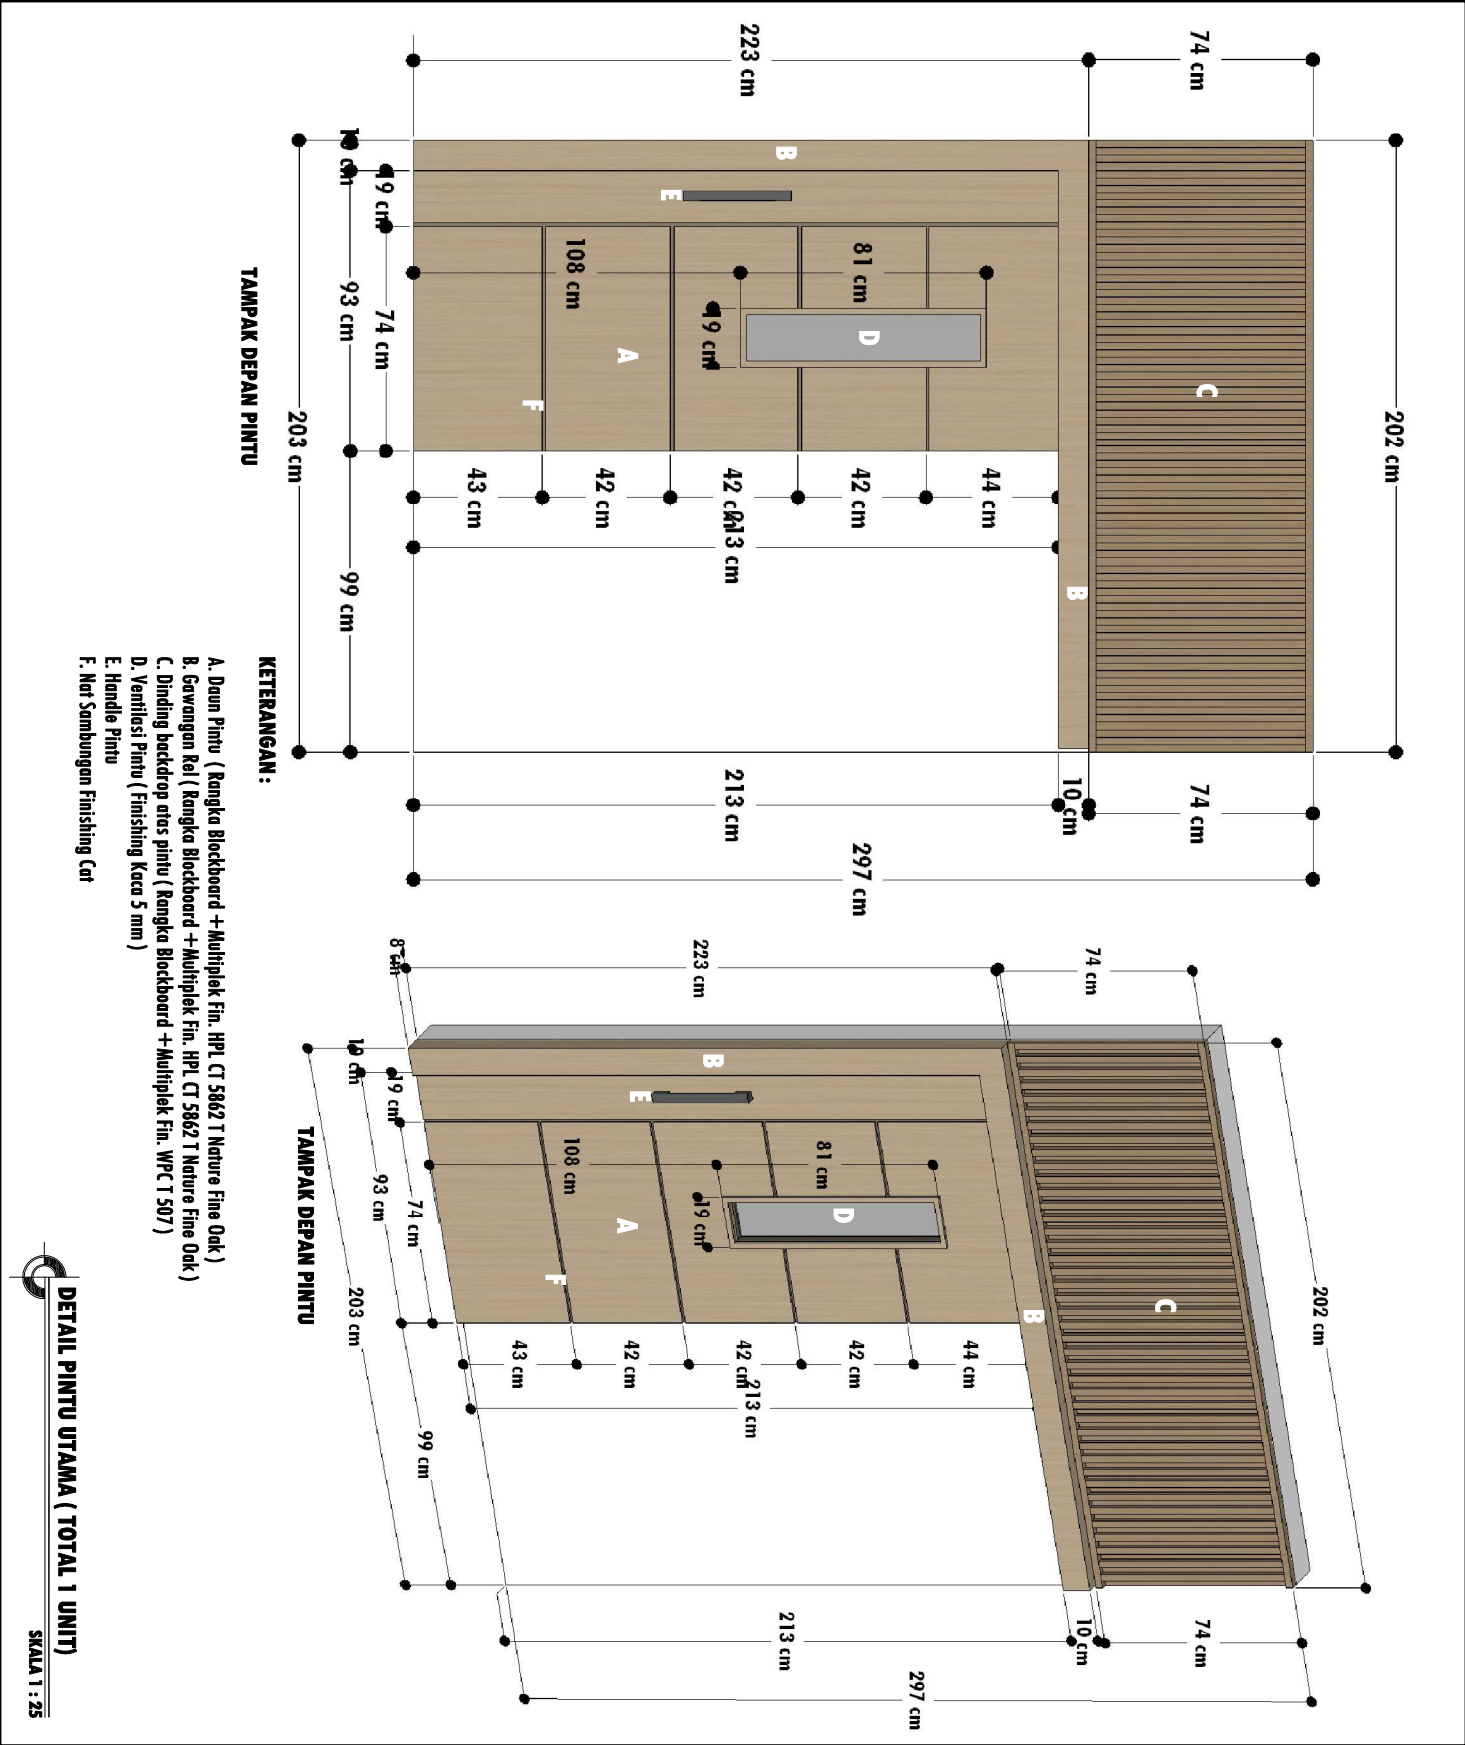

 USK UNIVERSITAS SYIAH KUALA 30, Terasa Jaya Road, 78000, Simpang Ampati, Kedah 06010, Kedah Darul Aman, Malaysia April 2011		
KETERANGAN :		
MENGETAHU/MENYETUJUI :		
LOKASI :		
PENANGGUNG JAWAB :		
GAMBAR :		
SKALA :	NO. DSR :	JML LBR :
TAMU ANGGARAN :		
2026		

KETERANGAN :

MENGERTAHU/MENYETUJUI :


LOKASI :

PENANGGUNG JAWAB :


GAMBAR :

SKALA : NO. GBR : JML LBR :

TAMU ANGEARAN :

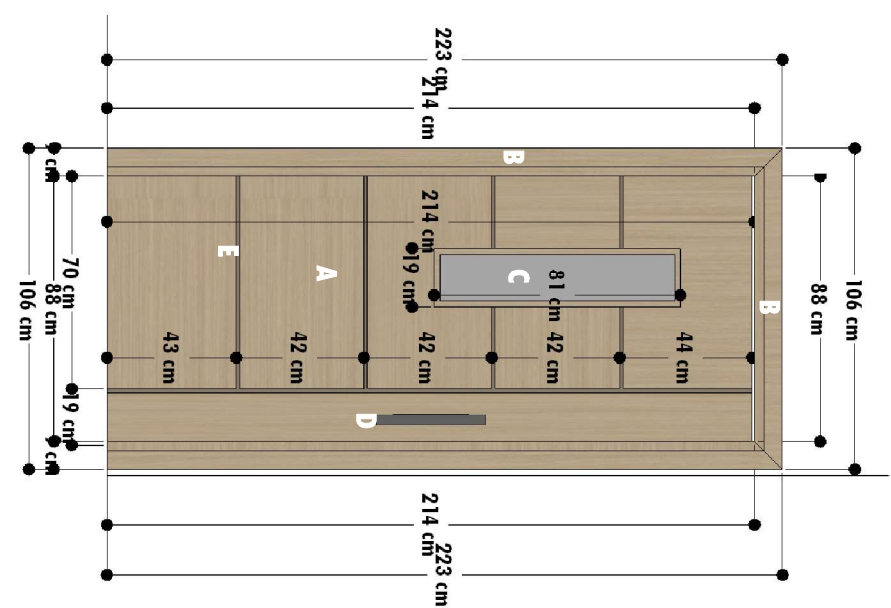

TAMPAK BELAKANG PINTU

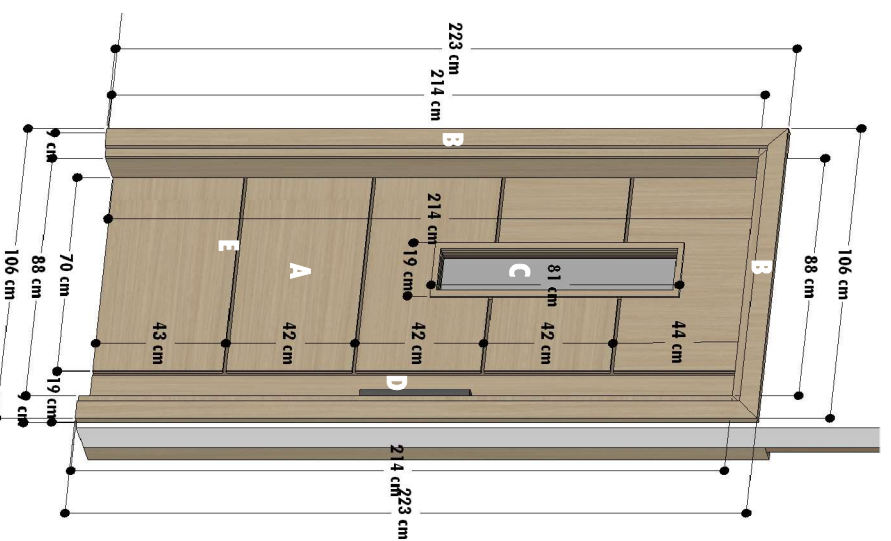


TAMPAK BELAKANG PINTU

KETERANGAN :

- A. Daun Pintu (Rangka Blockboard + Multiplik Fin. HPL CT 5862 T Nature Fine Oak)
- B. Gawangan Pintu (Rangka Blockboard + Multiplik Fin. HPL CT 5862 T Nature Fine Oak)
- C. Ventilasi Pintu (Finishing Kaca 5 mm)
- D. Handle Pintu
- E. Net Sambungan Finishing Cat

DETAIL PINTU UTAMA (TOTAL 1 UNIT)

SKALA 1 : 25

 

KETERANGAN:

MENGETAHUI/MENYETUJUI :

LOKASI :

PENANGGUNG JAWAB :


GAMBAR :

SKALA:	NO. GRP:	JML. LBP:
--------	----------	-----------

SKALA:	NO. GRP:	JML. LBP:
--------	----------	-----------

TAHUN ANGGARAN :

2026

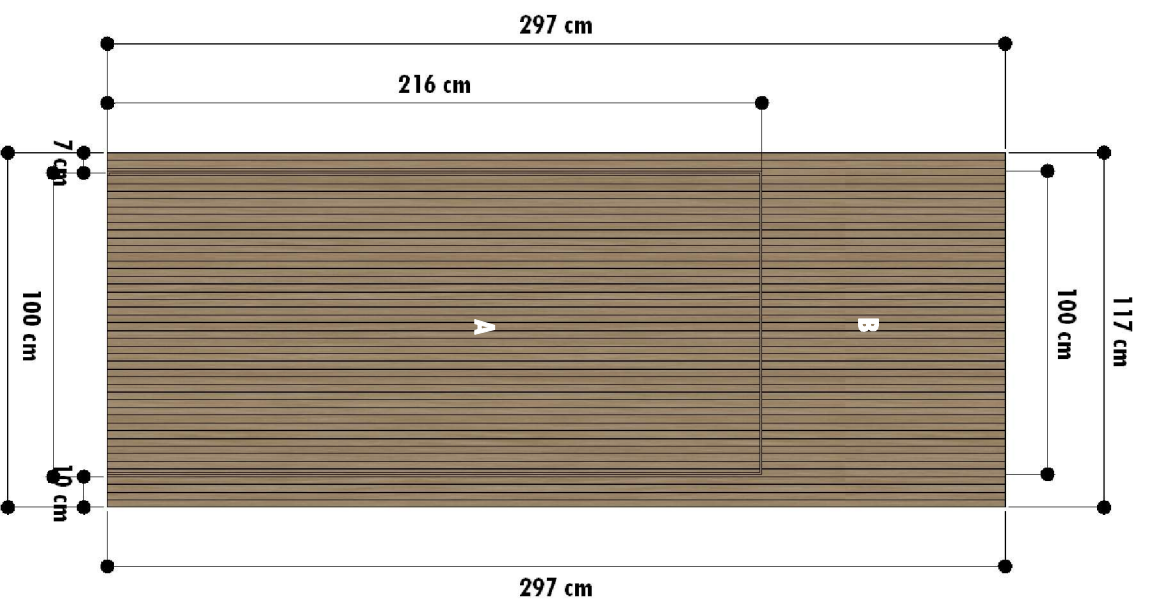


TAMPAK DEPAN PINTU

KETERANGAN:

A. Daun Pintu Kamouflage (Rangka Blackboard + Multiplex Fin. WPC T 507)

B. Dinding Backdrop Area Pintu (Rangka Blockboard + Multiplek Fin. WPC T 507)

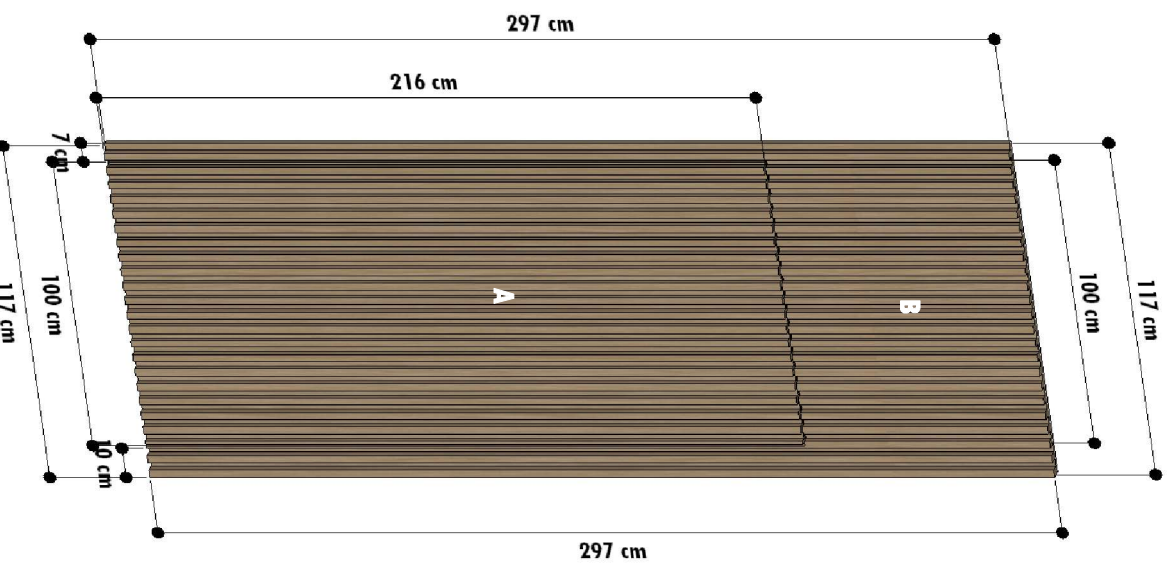

TAMPAK DEPAN PINTU